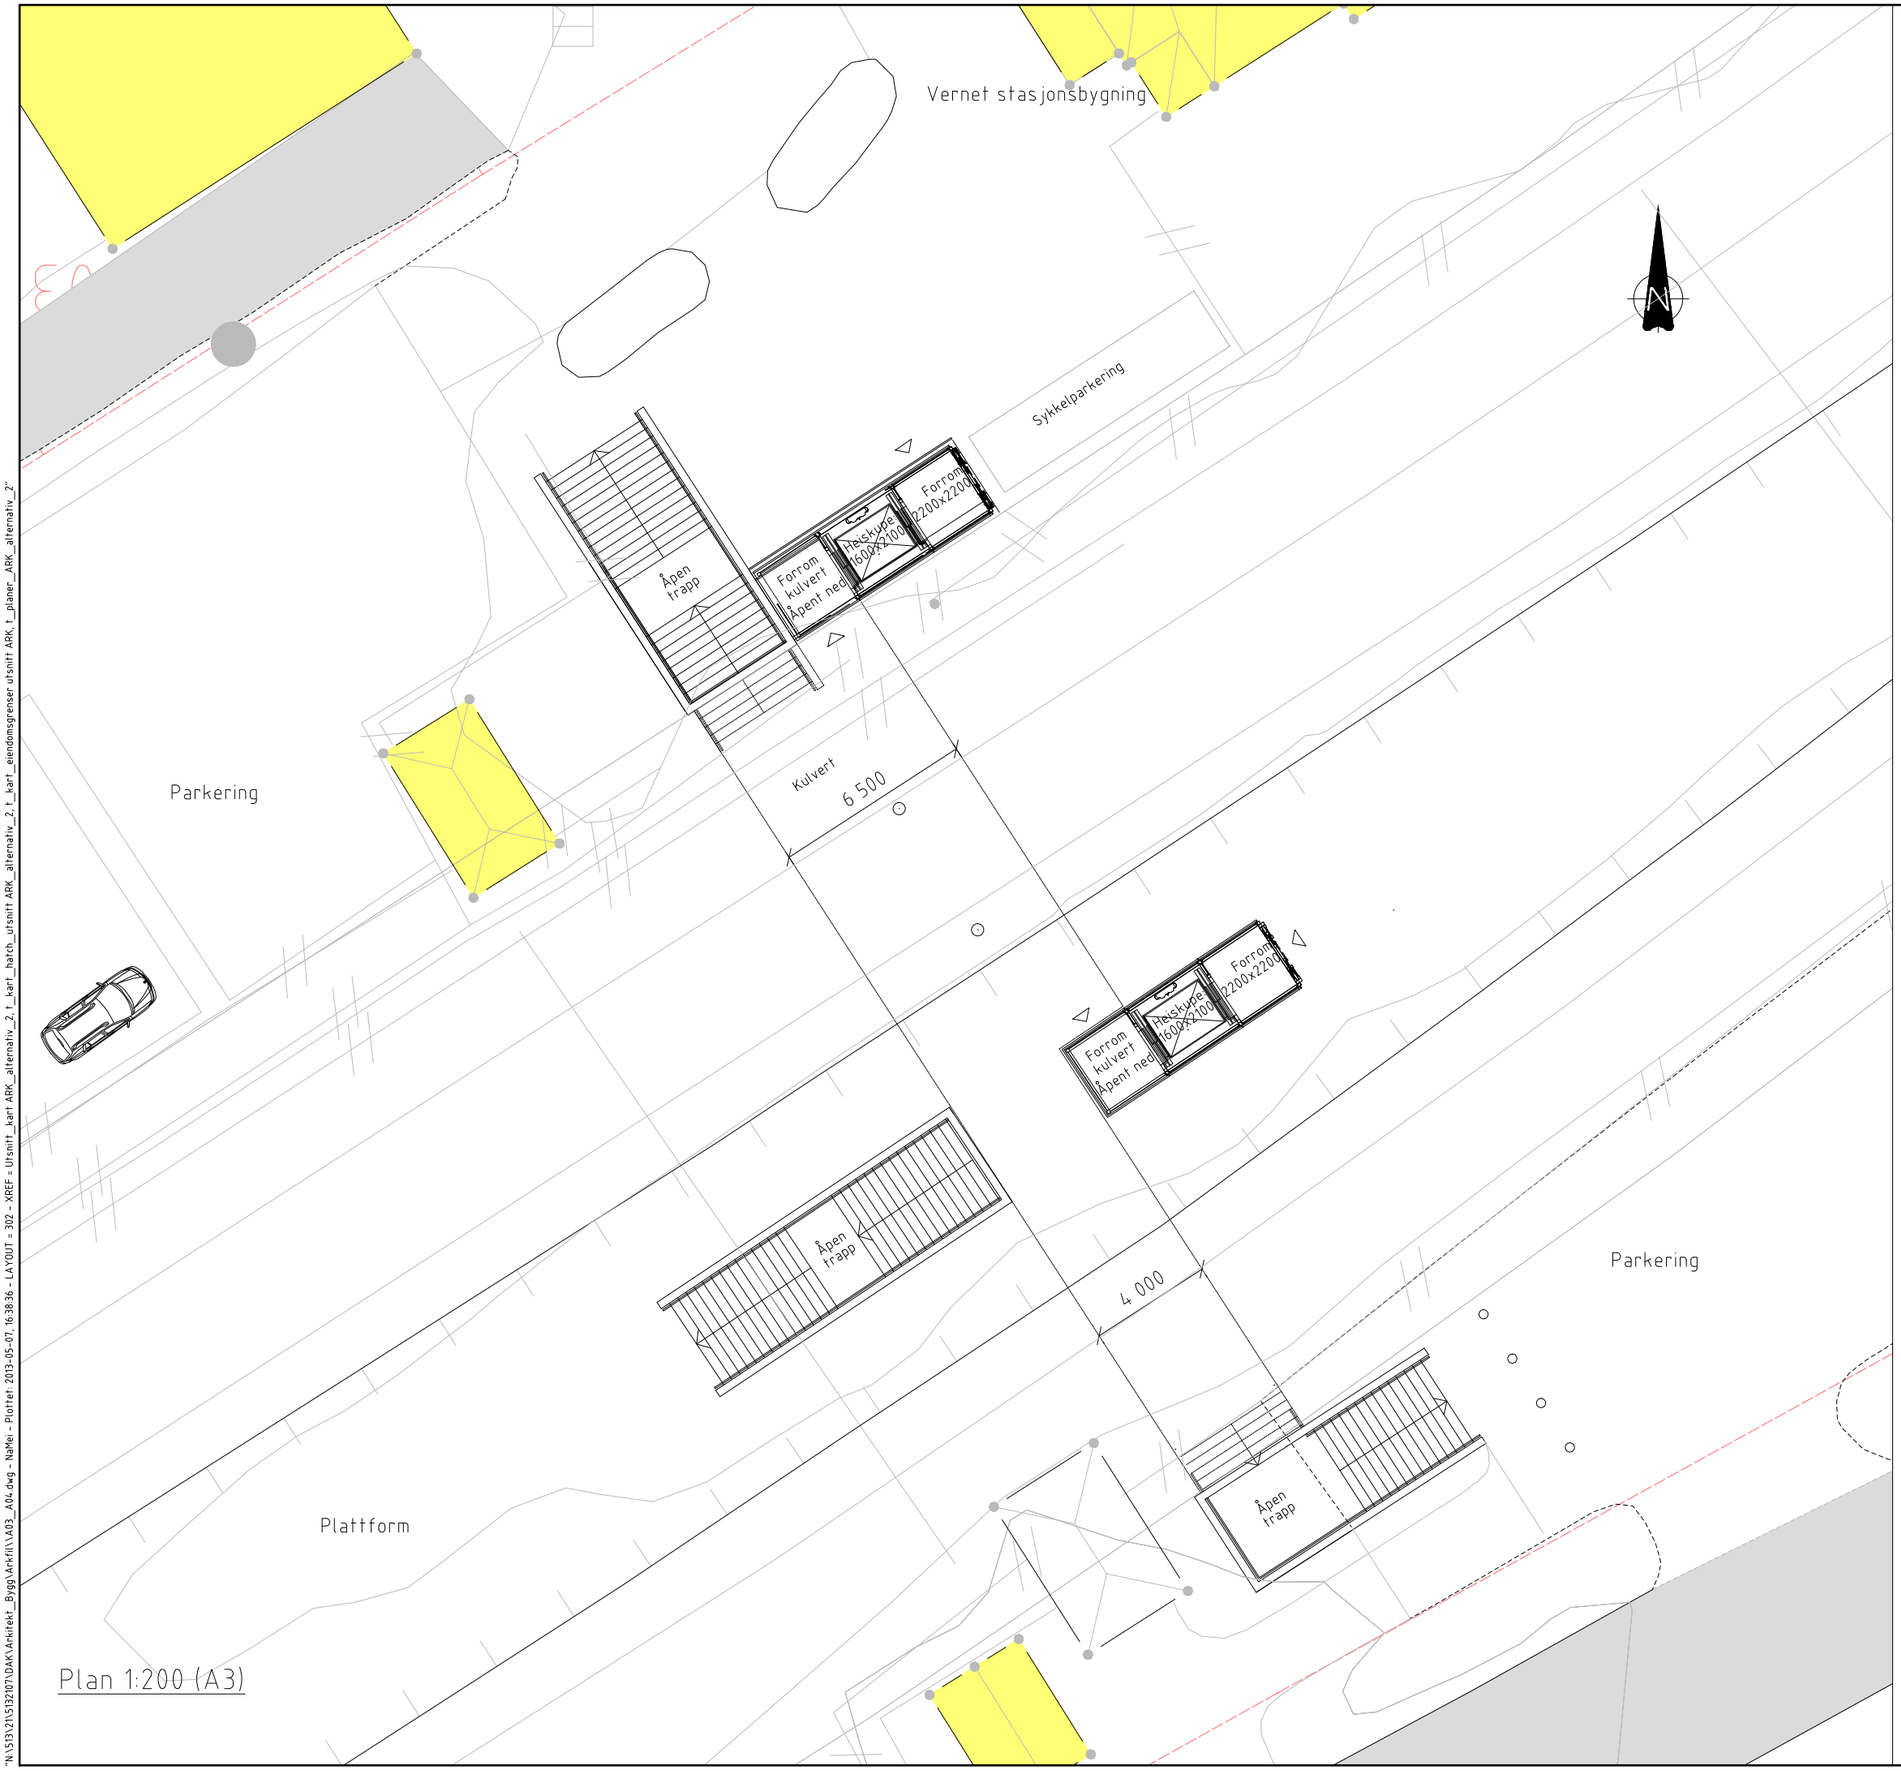

Plan 1:200 (A3)

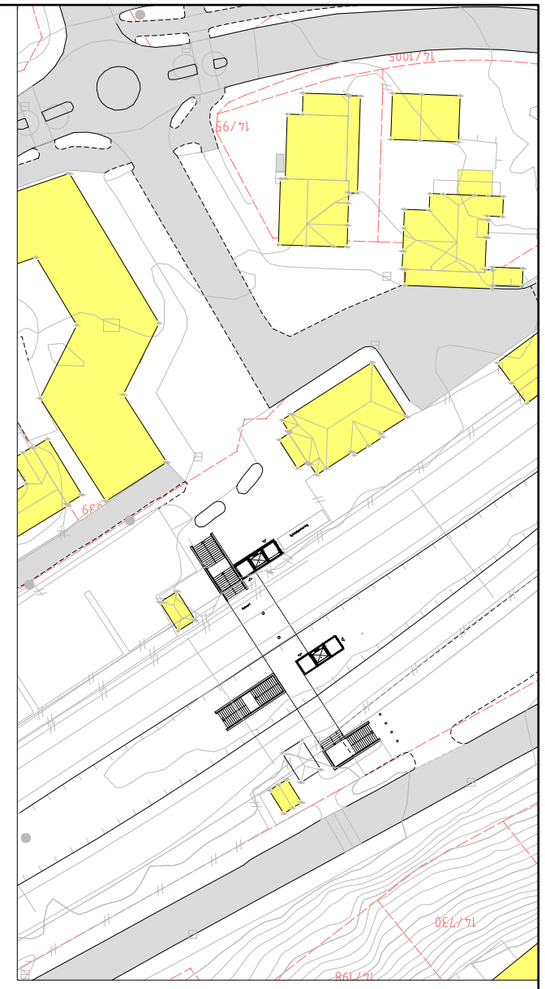

Plan 1:1000 (A3)

Rev.	Revisjonen gjelder	Dato	Utarb. av	Kontr. av	Godkj. av
00A	Høringsutgave	13.05.2013	NaMei	KHo	SHD

Drammenbanen Lysaker-Sandvika	Målestokk
Overbygning. Km 11,300 - km 13,175	Oppdr.nr. 5132107
Stabekk. Alternativ 2b	Produsent Norconsult
Ny kulvert, trapper og heiser	Prod. tegn. nr. UTF-00-K-00005
	Erstatning for
	Erstattet av
Blommenholm Stabekk Tilgjengelighet (224334)	Prosjekt tegningsnummer UTF-00-K-00005 — Revisjon 00A
Jernbaneverket	FDV tegningsnummer — Revisjon

N:\5132\21\5132107\DAK\Arkitekt_Bygg\Arkfil\A03_A04.dwg - NaMei - Plottet: 2013-05-07, 16:38:36 - LAYOUT = 302 - XREF = Utsnitt_kart ARK_alternativ_2; t_kart_hatch_utsnitt ARK_alternativ_2; t_kart_eiendomsgrenser utsnitt ARK; t_planer_ARK_alternativ_2"