


15-HK-35, -36, -37,
-38, -42

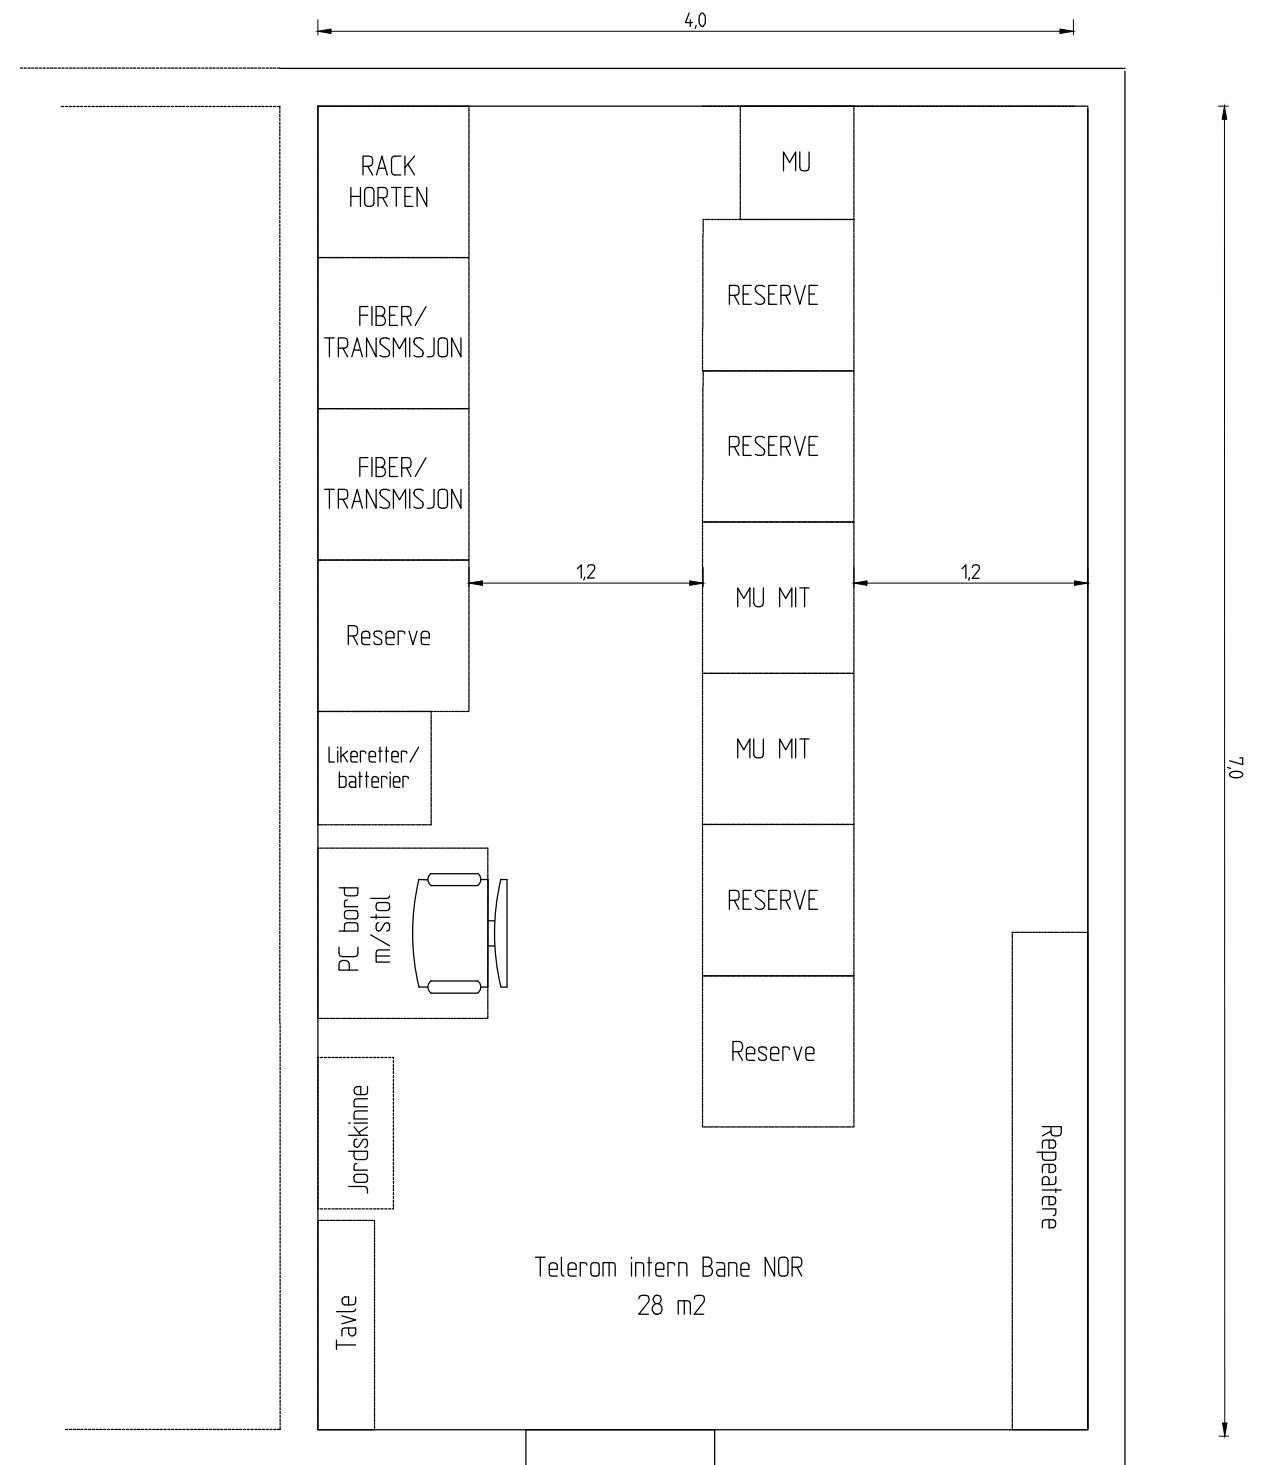

15-HK-39

ANGITT MÅLESTOKK GJELDER A1-FORMAT

SYMBOLFORKLARING:

MERKNADER:

HENVISNINGER:

Endelig plassbehov i telerom avklares med Selskapet når endelig radiodesign foreligger.
Romstørrelser er minimumskrav, verifiseres av Leverandøren.
Møblering er orienterende prinsipp.
Skap merket "Reserve" illustrerer tilgjengelig reserveplass.

01B	REVIDERT TILBUDSTEGNING	01.02.2019	MNY	BN	SSN
00B	TILBUDSTEGNING	01.10.2018	MNY	BN	SSN
Rev.	Revisjonen gjelder	Date	Tegnet av	Kontrollert av	Godkjent av
Målestokk	Fritrøst 1				
%	Fritrøst 2				
Prosjekt	11575				
Prod.tegner	*				
Erstatning for	*				
Erstattet av	*				
Tegningsnummer:		UVB-60-M-00005	Rev:	01B	
Tegningsnummer:			Rev:		
BANE NOR					

Vestfoldbanen, (Drammen) - Larvik
Km 91,167-107,643
Teleteknisk anlegg
Prinsipp telerom, tunnel

Prosjekt: 965102
Parsell: 60 Nykirke - Barkåker