

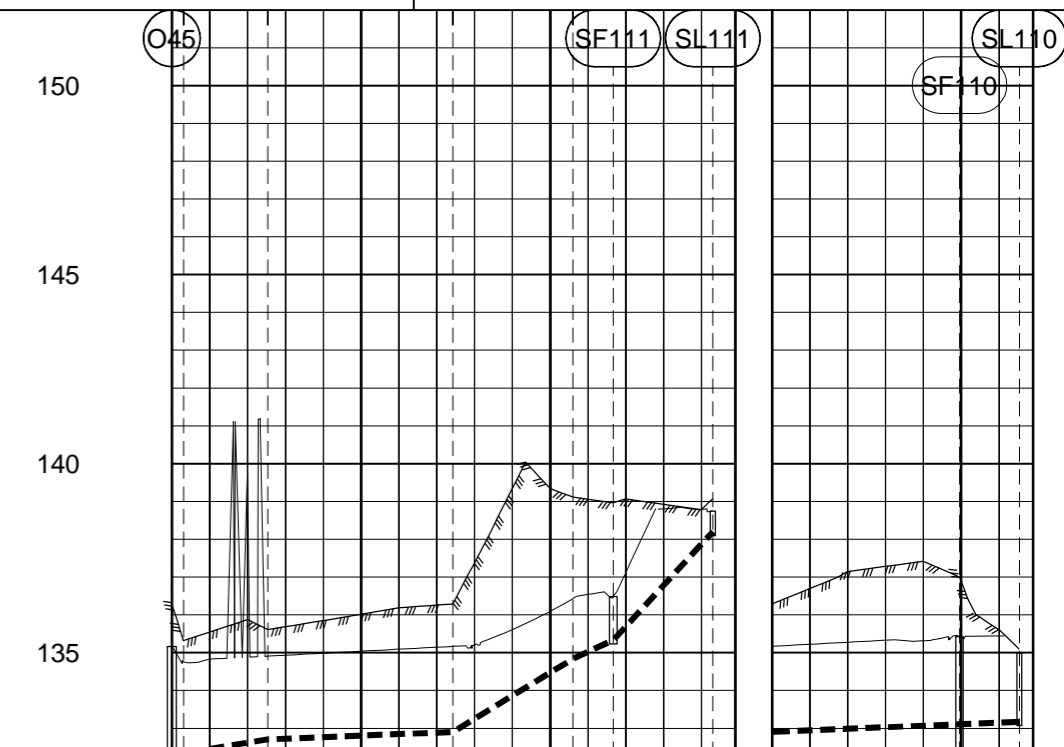


PROFIL NR.	95	120	145	170	195	220	245	270	289,5
TERRENG H./TOPP VEGDEKKE	137,41	137,26	136,86	134,36	136,52	132,19	132,98	132,84	133,66
Hor.vinkelpunktavstand i m	18,0	30,6	3,5	28,6	37,1	89,2	37,1	89,2	130,18
Kumavstand i m	18,0	30,6	3,5	28,6	37,1	89,2	37,1	89,2	130,18
Fall i ‰	37,4	179,7	19,7	9,6	8,8	6,4	8,8	6,4	6,4
Overvannsledning									
Kote innv. bunn	136,91	131,44	131,35	131,08	130,75	130,18	130,18	130,18	130,18
Type og dim		300DV SN8			400DV SN8				
Drensledning									
Kote innv. bunn	137,03	137,03	136,91	136,91	136,91	136,91	136,91	136,91	136,91
Type og dim	200DV SN8								

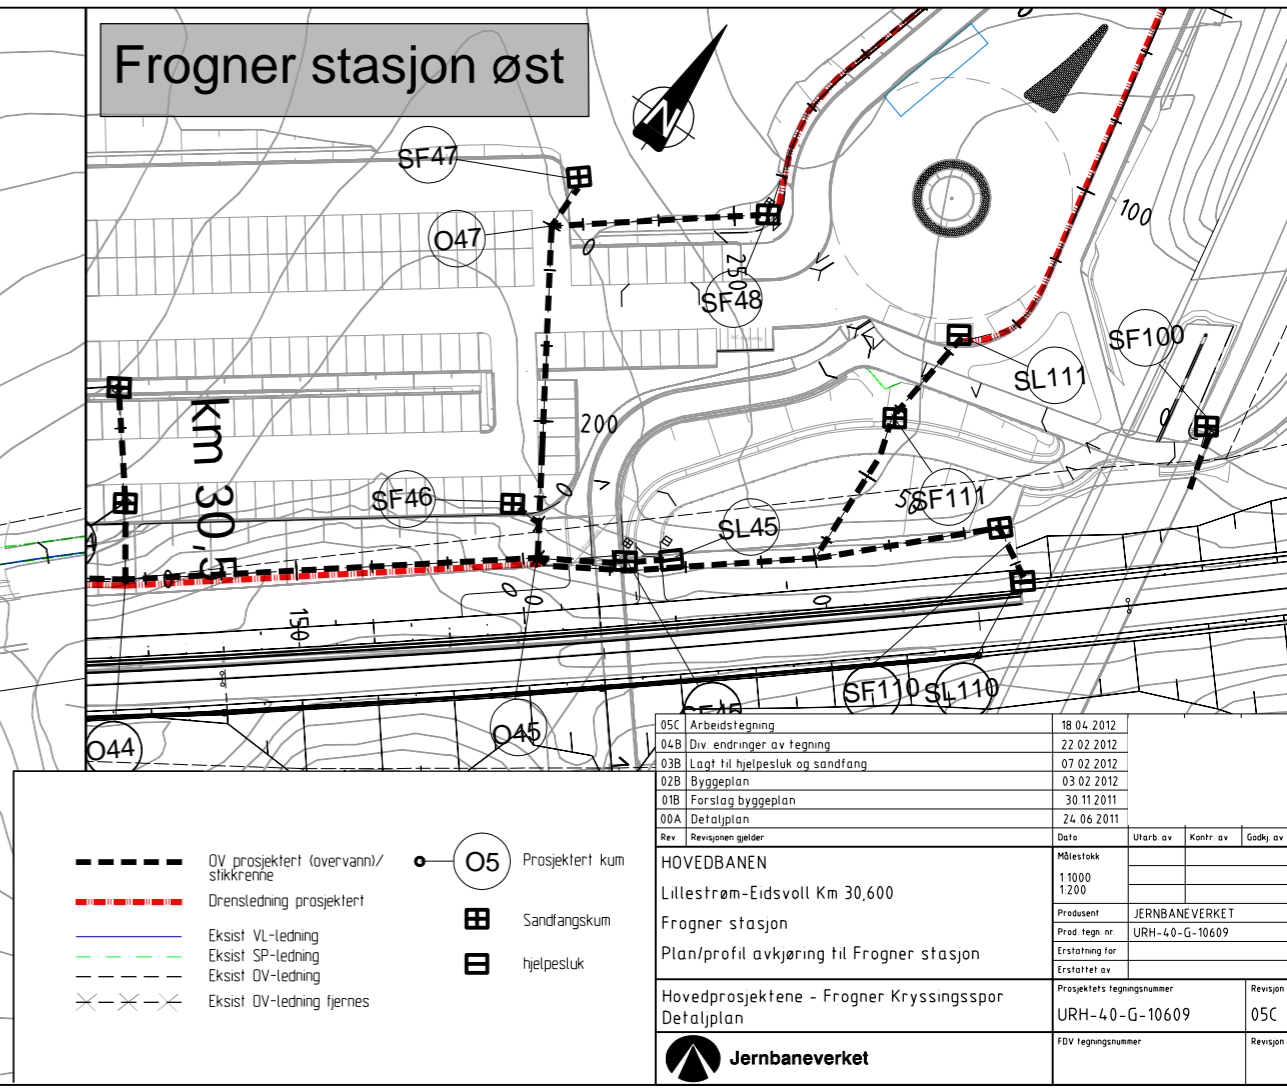

PROFIL NR.	0	25	50	74,50	25	34,5
TERRENG H./TOPP VEGDEKKE	135,18	139,75	134,98	135,09	135,20	135,16
Hor.vinkelpunktavstand i m	5,5	11,1	24,5	15,9	5,3	13,2
Kumavstand i m	5,5	11,1	24,5	15,9	5,3	13,2
Fall i ‰	110,2	33,0	8,0	121,9	92,4	217,6
Overvannsledning						
Kote innv. bunn	132,17	132,71	132,98	134,84	135,33	138,19
Type og dim			250DV SN8			250DV SN8

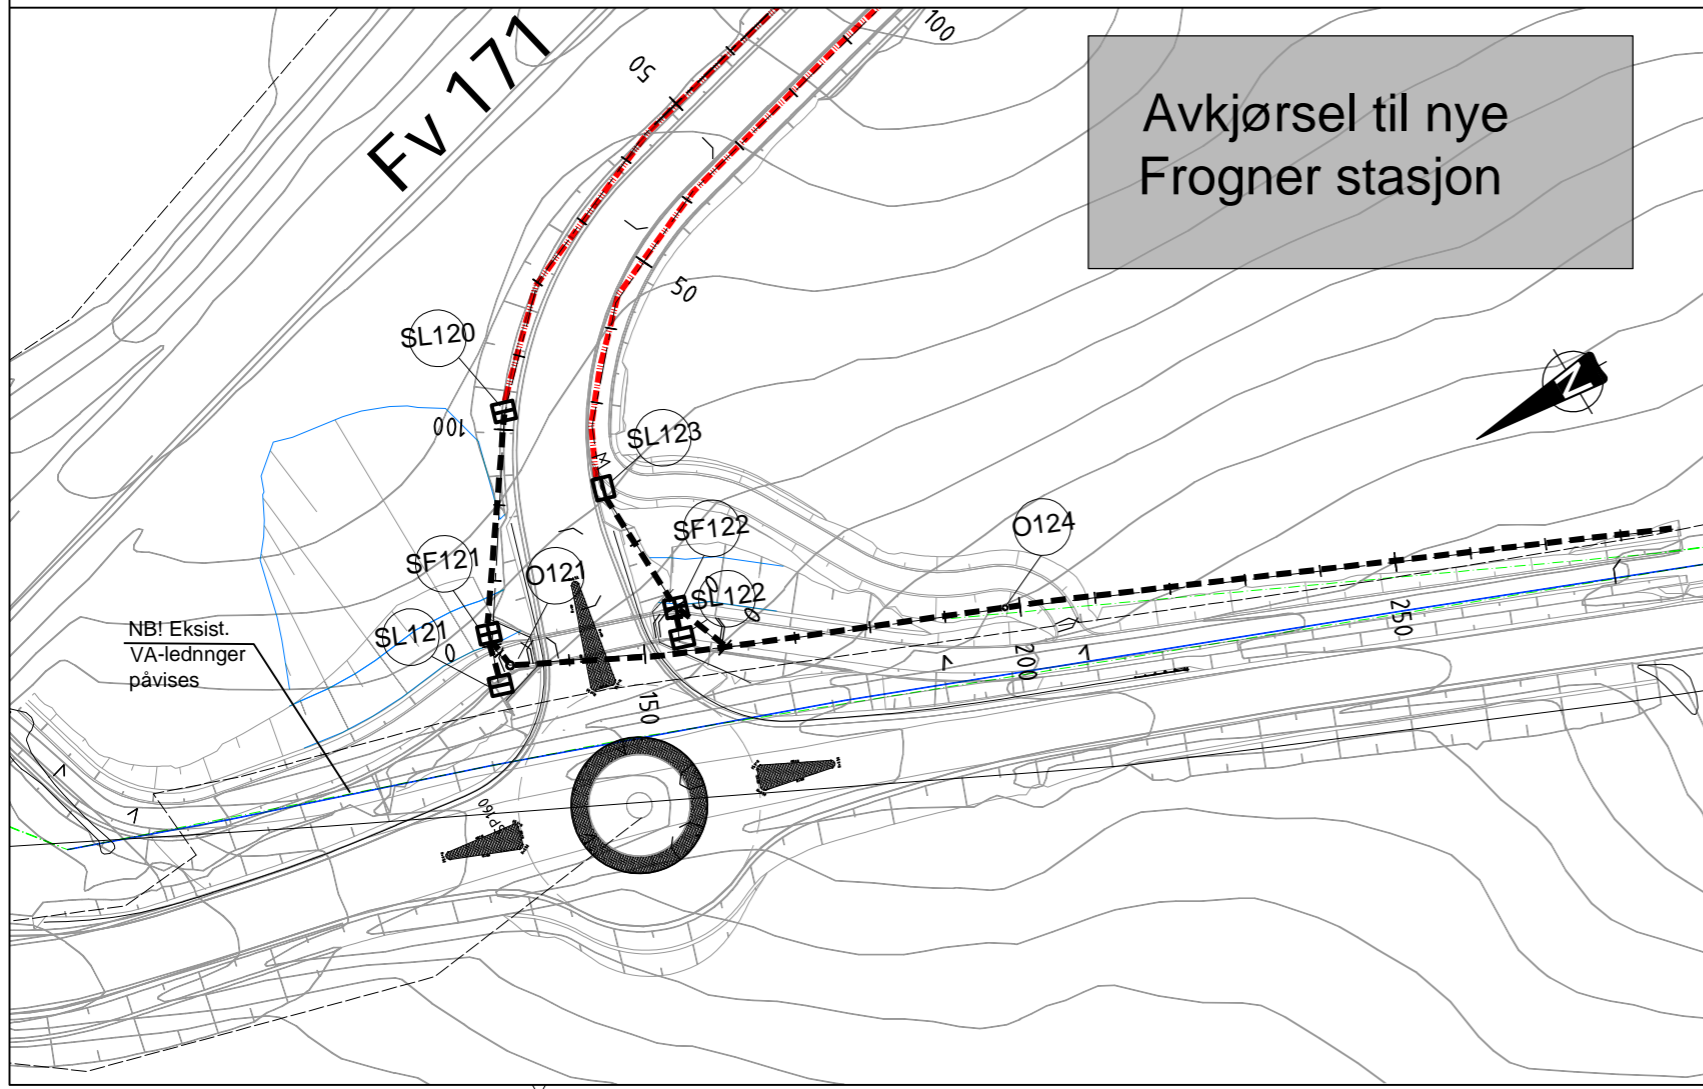

<ul style="list-style-type: none"> <li>--- OV prosjektert (overvann)/ stikkrenne</li> <li>--- Drensledning prosjektert</li> <li>--- Eksist. VL-ledning</li> <li>--- Eksist. SP-ledning</li> <li>--- Eksist. OV-ledning</li> <li>--- Eksist. OV-ledning fjernes</li> </ul>	<ul style="list-style-type: none"> <li>○ O5 Prosjektert kum</li> <li>■ Sandfangskum</li> <li>■ hjelpesluk</li> </ul>
<p>HOVEDBANEN Lillestrøm-Eidsvoll Km 30,600 Frogner stasjon Plan/profil avkjøring til Frogner stasjon</p>	
<p>Hovedprosjektene - Frogner Kryssingspor Detaljplan</p>	
<p>Jernbaneverket</p>	

Rev	Revisjonen gjelder	Data	Utarb av	Kontr av	Godk av
05C	Arbeids-tegning	18.04.2012			
04B	Div. endringer av tegning	22.02.2012			
03B	Lagt til hjelpesluk og sandfang	07.02.2012			
02B	Byggeplan	03.02.2012			
01B	Førslag byggeplan	30.11.2011			
00A	Detaljplan	24.06.2011			

Målestokk	1:1000		
1:200			
Produsent	JERNBANEVERKET		
Prod. tegn. nr.	URH-4.0-G-10609		
Erstatning for			
Erstattet av			
Prosjektets tegningsnummer	URH-4.0-G-10609	Revisjon	05C
FDV tegningsnummer		Revisjon	