

FUNDAMENTER FOR KM SKILT


Km	Side	Avstand c/l	Fundamenttype	Synsretning	Merknader
129,750	H	Min 3,0 m		I km retning	Hastighetsskilt 60 (Ikke vist på tegningen)
130,175	V	Min 3,0 m		Mot km retning	Hastighetsskilt 130
130,175	H	Min 3,0 m		I km retning	Anviser for sporrenser
130,175	H	Min 3,0 m		Mot km retning	Anviser for sporrenser
130,254	H	Min 3,0 m		I km retning	Anviser for sporrenser
130,254	H	Min 3,0 m		Mot km retning	Anviser for sporrenser
130,254	V	Min 3,0 m		I km retning	Anviser for sporrenser
130,254	V	Min 3,0 m		Mot km retning	Anviser for sporrenser
130,257	V	Min 3,0 m		Mot km retning	Hastighetsskilt 60 (spor 2)
130,500	H	Min 3,0 m		I km retning	Km skilt

SKILT FOR SE, KP, LBP og HBP

Km	Banennr.	Avstand c/l	Skilttype	Synsretning	Merknader
130,262279	570		SE	Inv. på høyre skinnelliv	Selvklebende bakside
130,268689	570		KP	Inv. på høyre skinnelliv	Selvklebende bakside
130,296103	570		HBP	Inv. på høyre skinnelliv	Selvklebende bakside
130,310299	570		KP	Inv. på høyre skinnelliv	Selvklebende bakside
130,329926	570		SE	Inv. på høyre skinnelliv	Selvklebende bakside
130,529554	570		SE	Inv. på høyre skinnelliv	Selvklebende bakside

SYMBOLER

-  Hastighetsskilt 60 km/t
-  Hastighetsskilt 130 km/t
-  Km skilt
-  Anviser for sporrenser
Plog opp, i riktig kjøreretning
-  Anviser for sporrenser
Plog opp, i motsatt kjøreretning
-  Anviser for sporrenser
Plog ned, i riktig kjøreretning
-  Anviser for sporrenser
Plog ned, i motsatt kjøreretning
-  Kjedebruddskilt

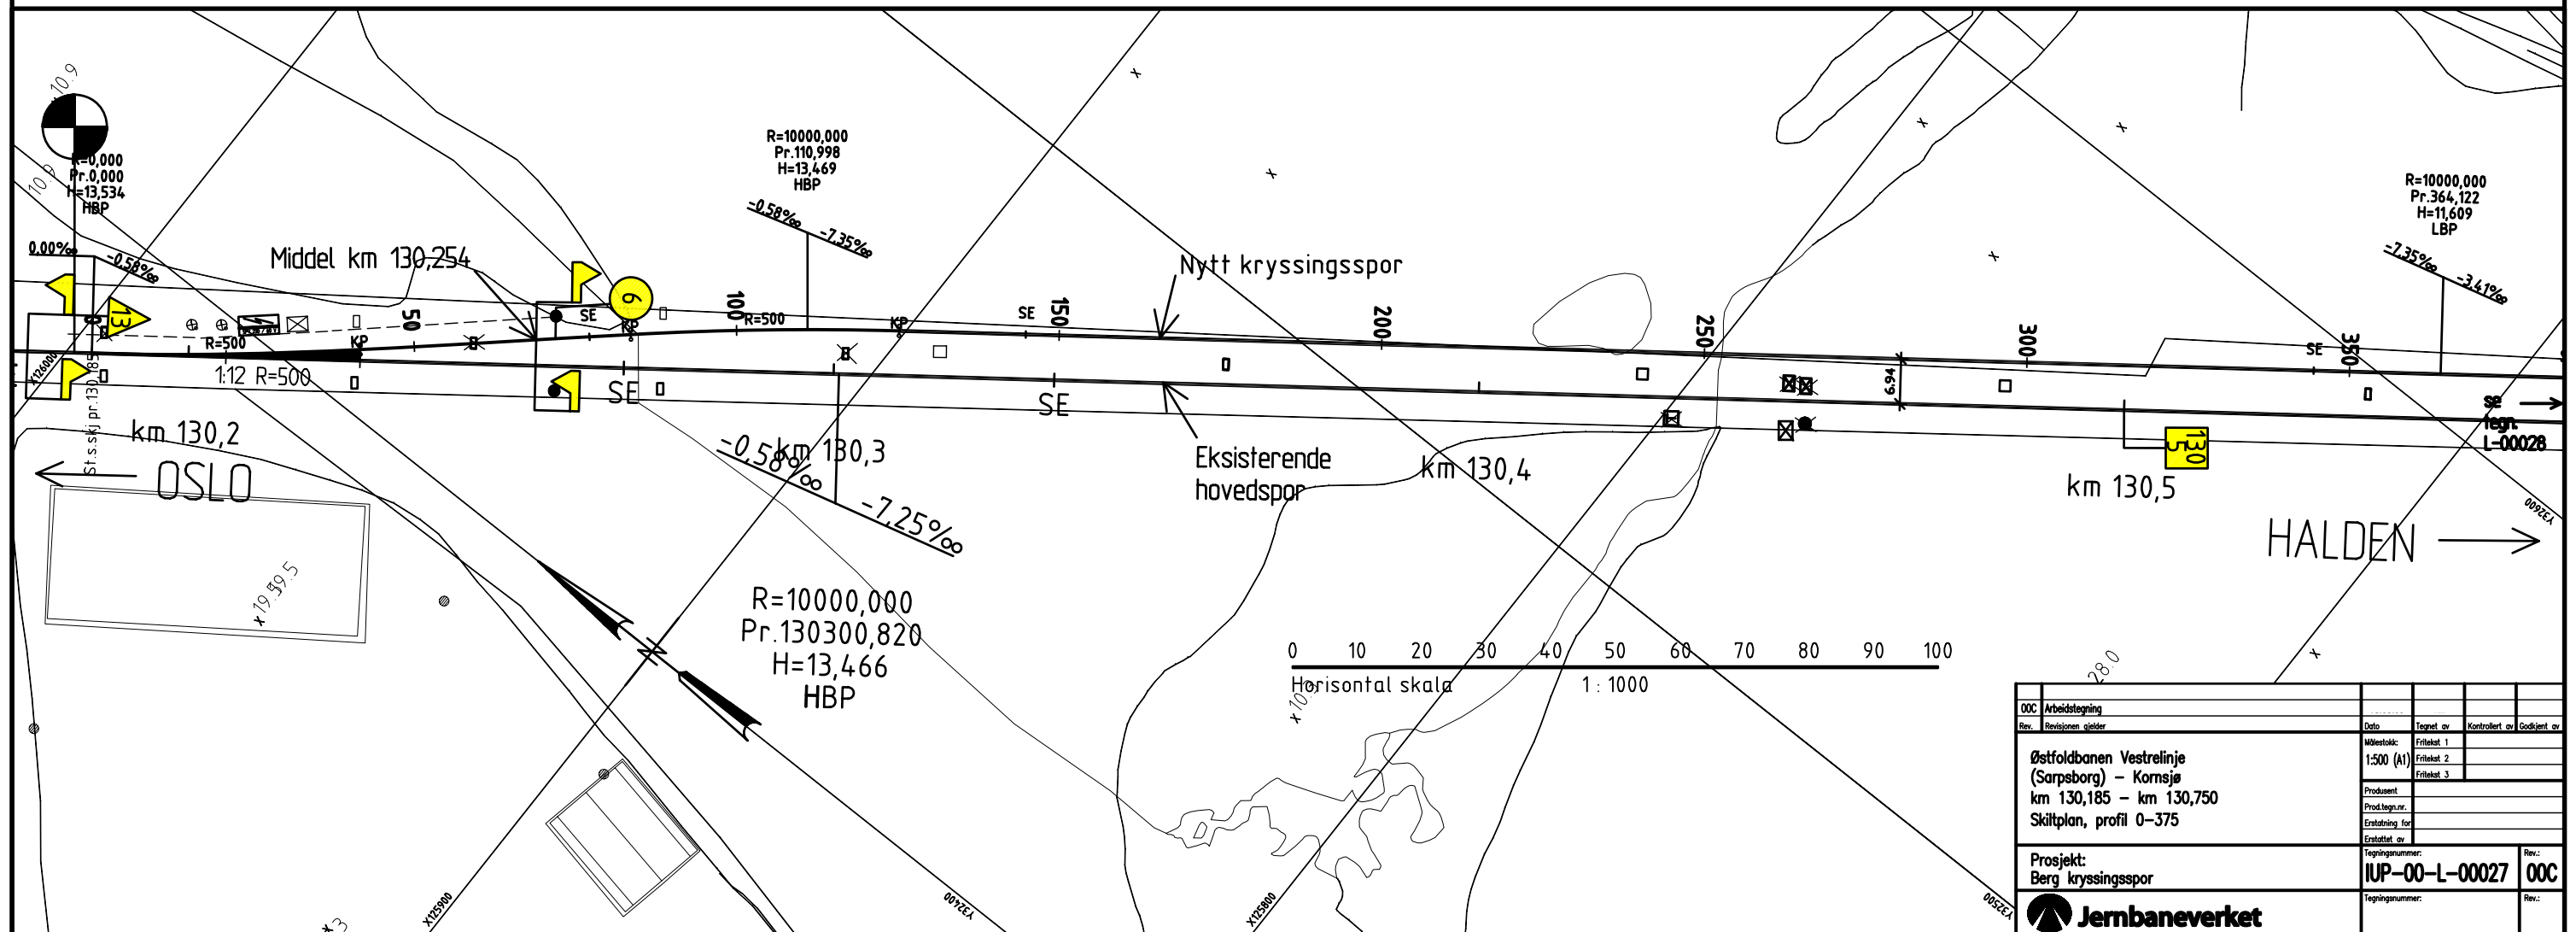

000	Arbeidstegning				
Rev.	Revisjonen gjelder		Dato	Tegnet av	Kontrollert av
Østfoldbanen Vestrelinje (Sarpsborg) – Kornsjø km 130,185 – km 130,750 Skiltplan, profil 0–375		Målestokk: 1:500 (A1)	Fritekst 1		
Prosjekt: Berg kryssingsspor		Fritekst 2			
Tegningnummer: IUP-00-L-00027		Fritekst 3			
Rev.:		Tegningnummer:			
Jembaneverket					