


N:\500\44\5004\29\0\AKK\Tegninger\varibergentrepr\ur-tegn\LAY_U11053.dwg - RG - ProfRet: 13.01.2009 12:40:02 - XREF = U-BRETT

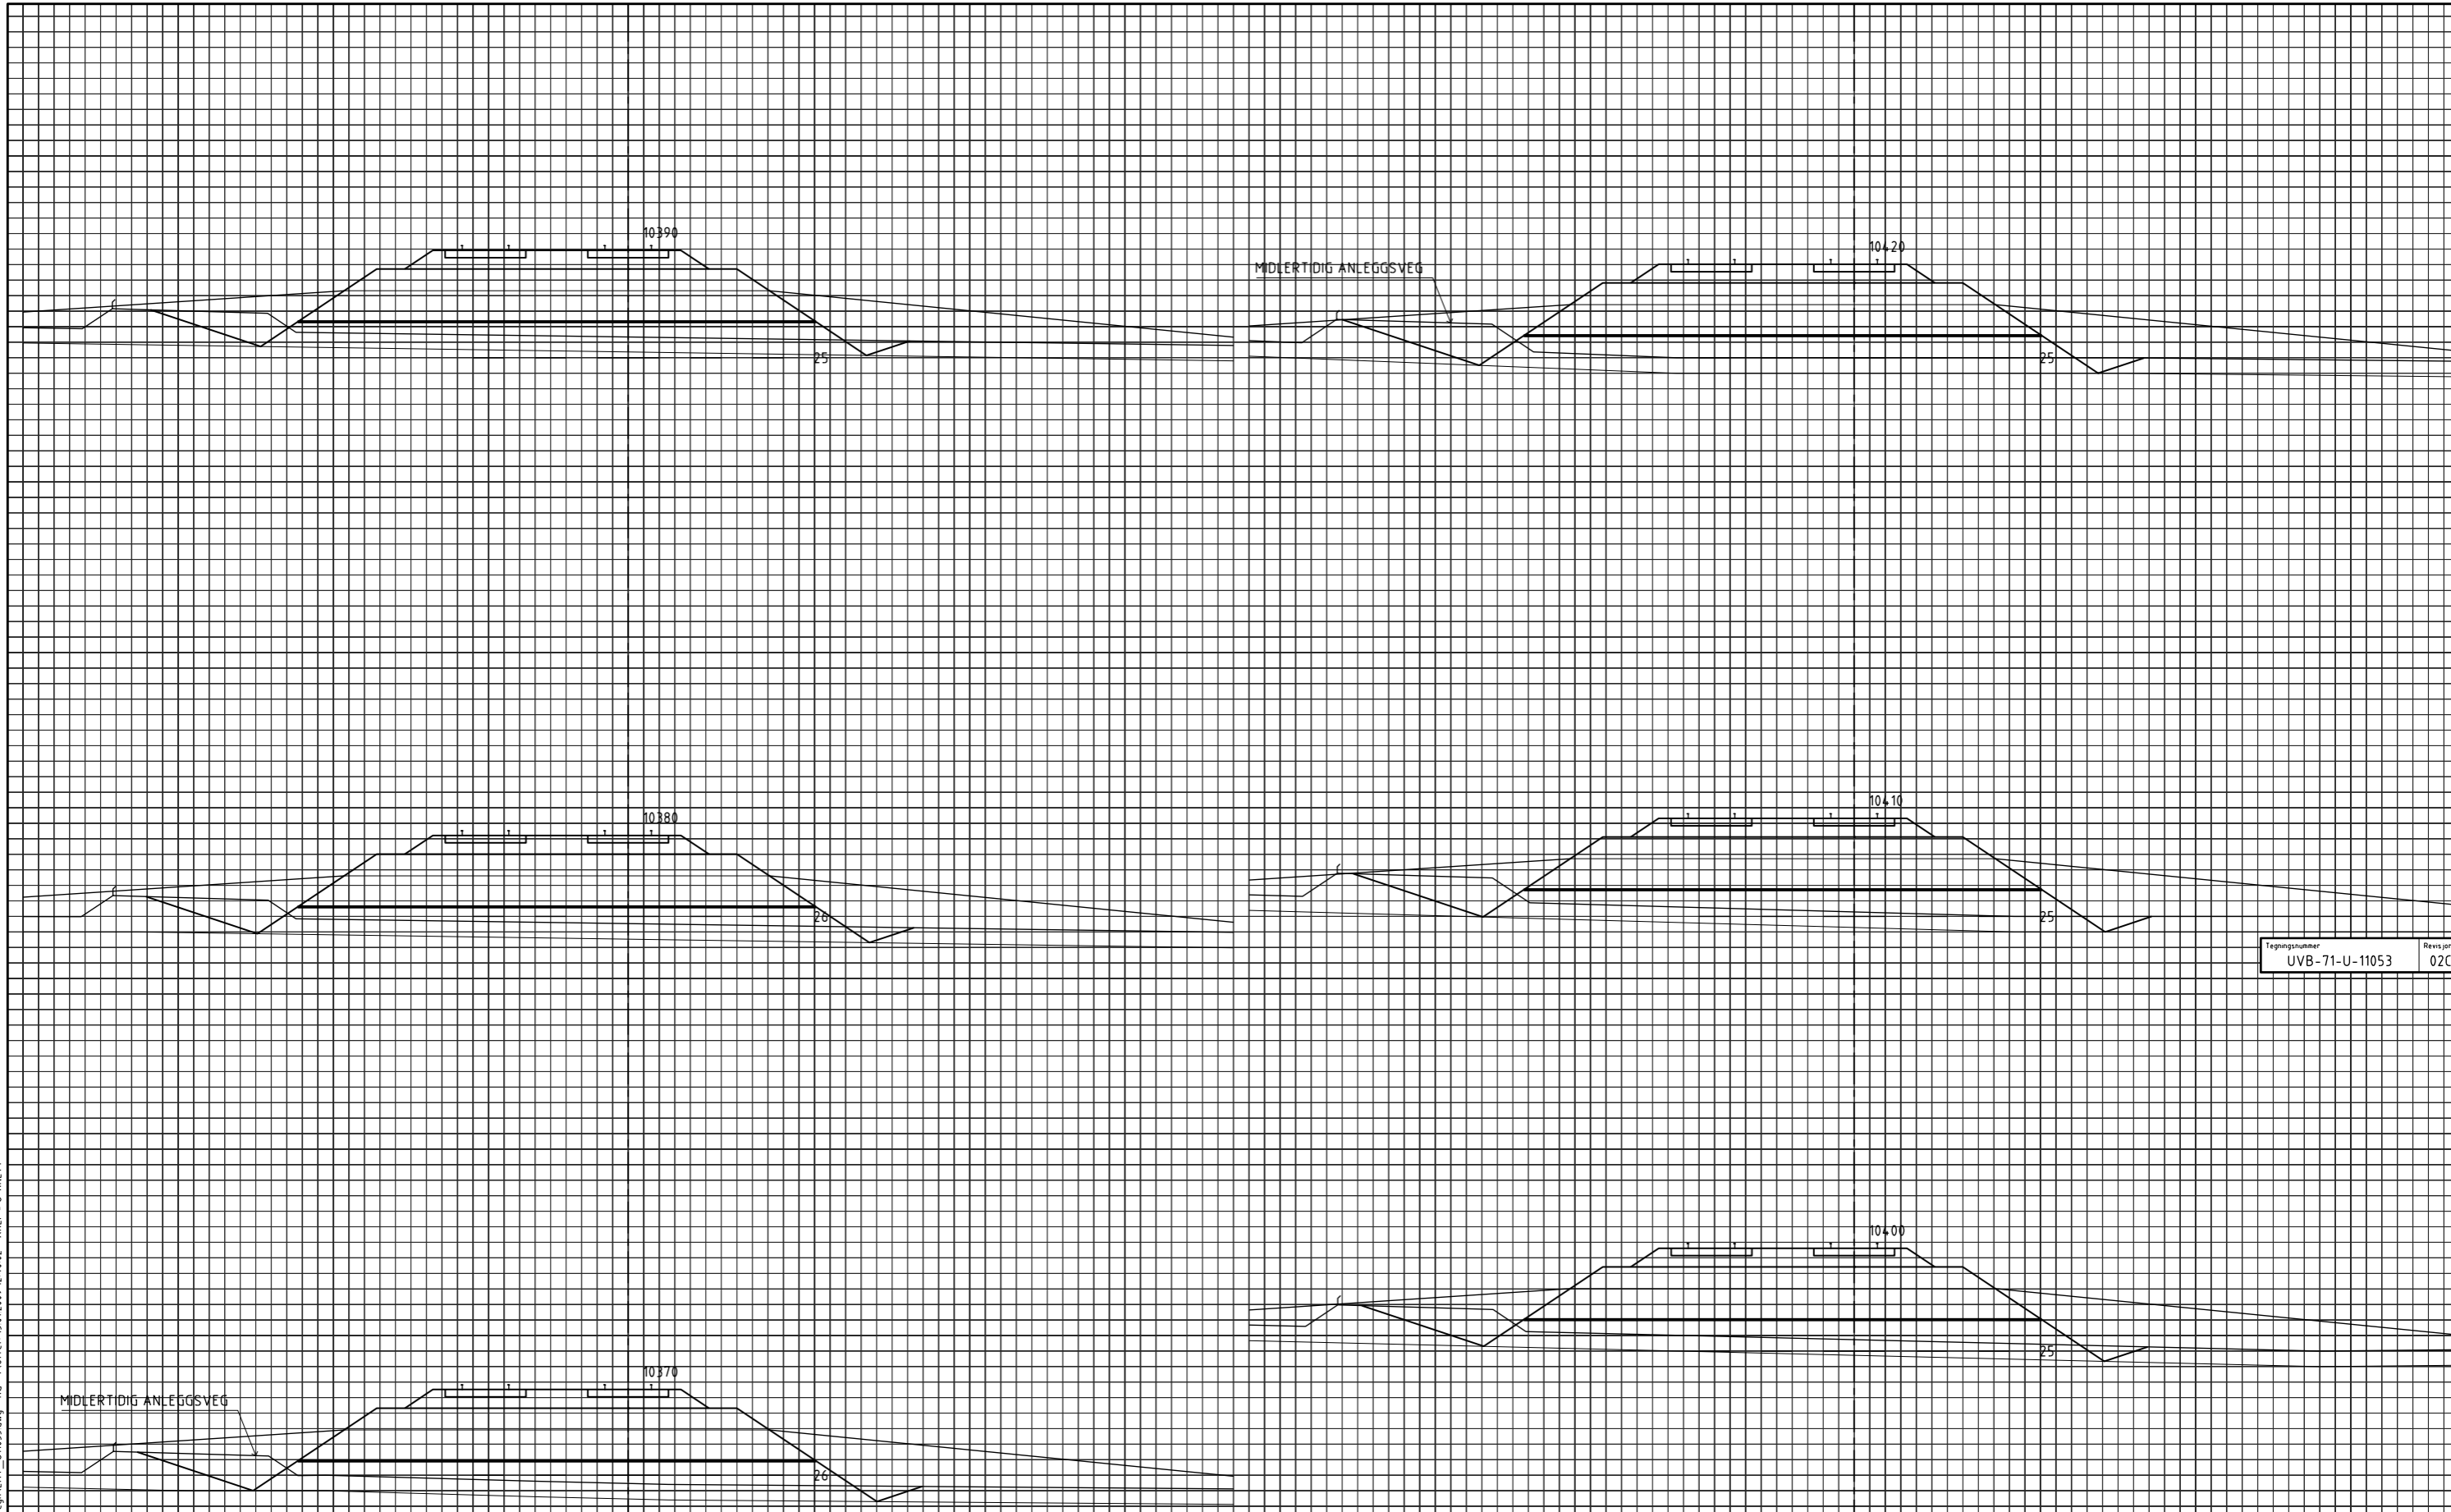

Tegningsnummer	Revisjon
UVB-71-U-11053	02C

02C	Arbeidstegning	2009-03-02			
01B	Anbudstegning	2008-11-26			
00	Foreløpig	2007-07-06			
Rev.	Revisjonen gjelder	Dato	Utarb. av	Kontr. av	Godkj. av
BYGGEPLAN		Målestokk (A1)			
Tverrprofiler		1:100			
Dobbeltspor		Oppdr. nr.	5004429		
Profil 10370 - 10420		Prod. tegn. nr.			
		Erstatning for			
		Erstattet av			
Prosjekt: MODERNISERING AV VESTFOLDBANEN			Dokument-/tegningsnummer		Revisjon
Parsell: 71 - BARKÅKER - TØNSBERG			UVB-71-U-11053		02C
			Drifts dokument-/tegningsnummer		Revisjon

