



Godstogsport  
 Km 1,500 - 2,200  
 SPOR 108  
 SPOR 109  
 SPOR 204a-b  
 SPOR 202a-b

Tegningsforklaring


- Dagens skinnekvallitet
- Ny skinnekvallitet
- Dagens svillette
- Ny svillette
- Planering/ballastpukk
- Ingen endring
- 60E1 R350HT
- 60E1 R260Mn
- 54E3 R260Mn
- 54E3 R350HT
- SPV sviller
- NSB95 brusville
- NSB95
- JBV97
- NSB95 m/USPM
- Sveis
- Isolert skjøt H
- Isolert skjøt

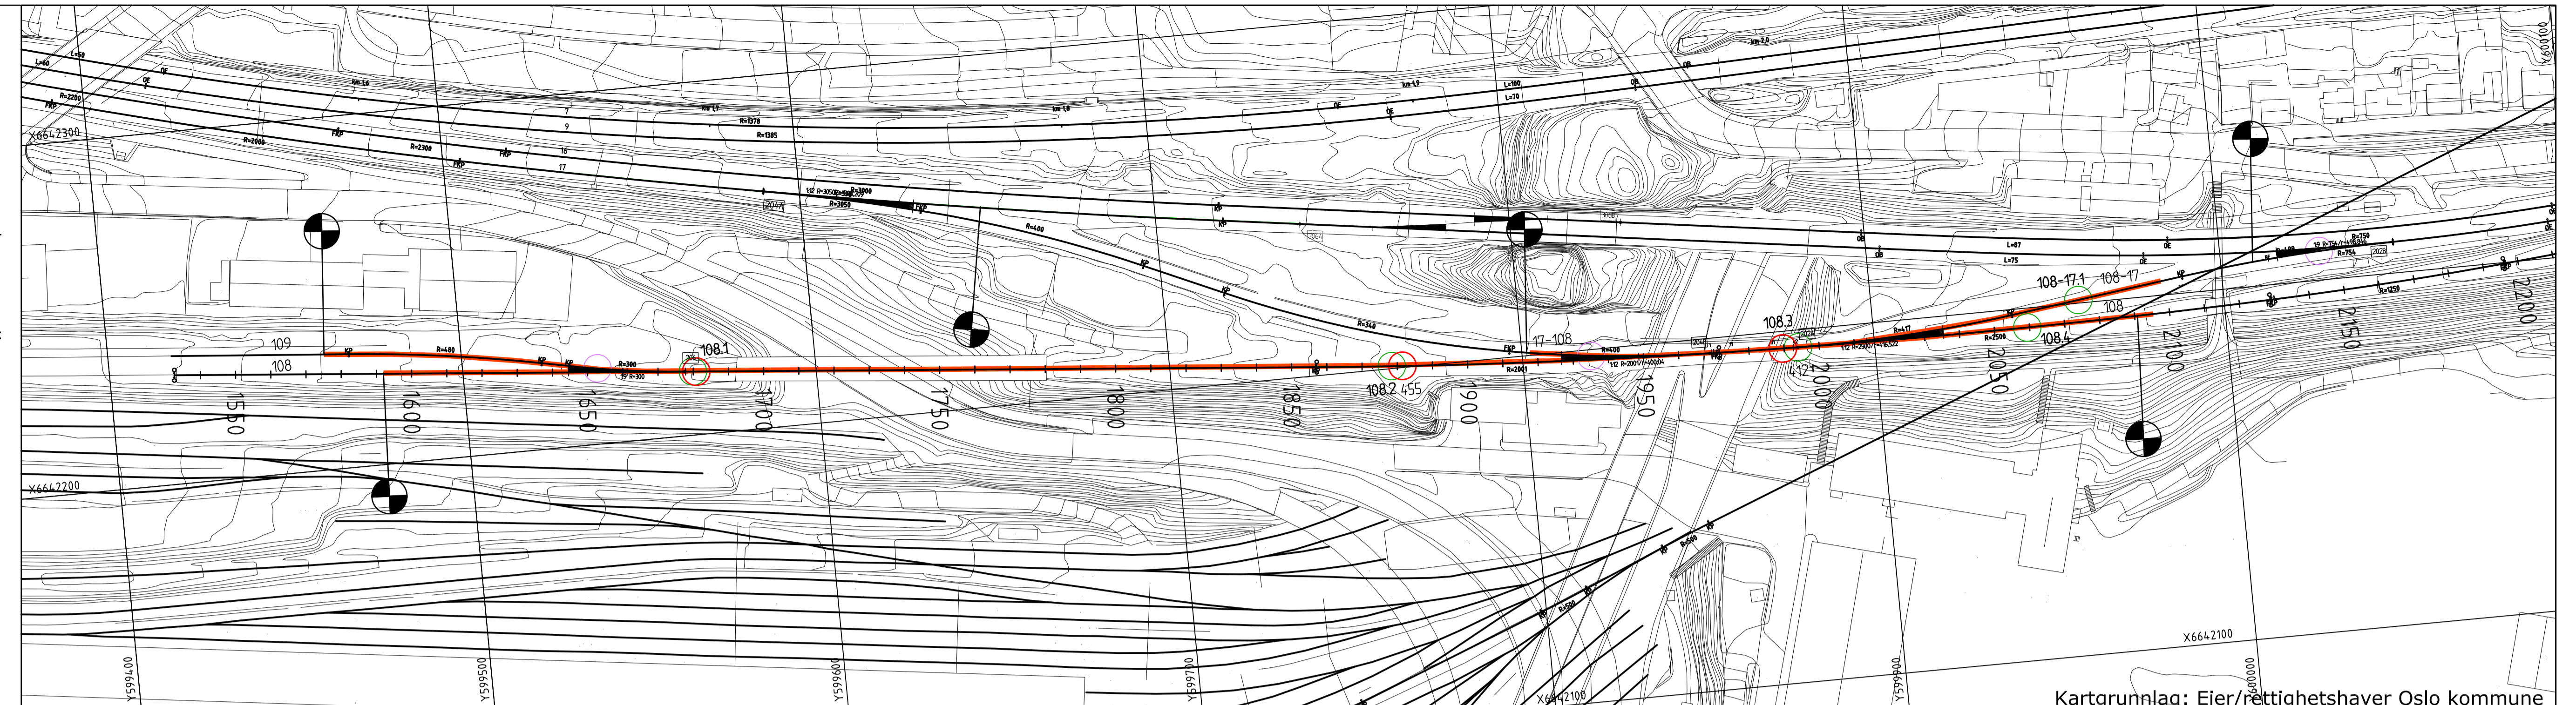

Kartgrunnlag: Eier/rettighetshaver Oslo kommune

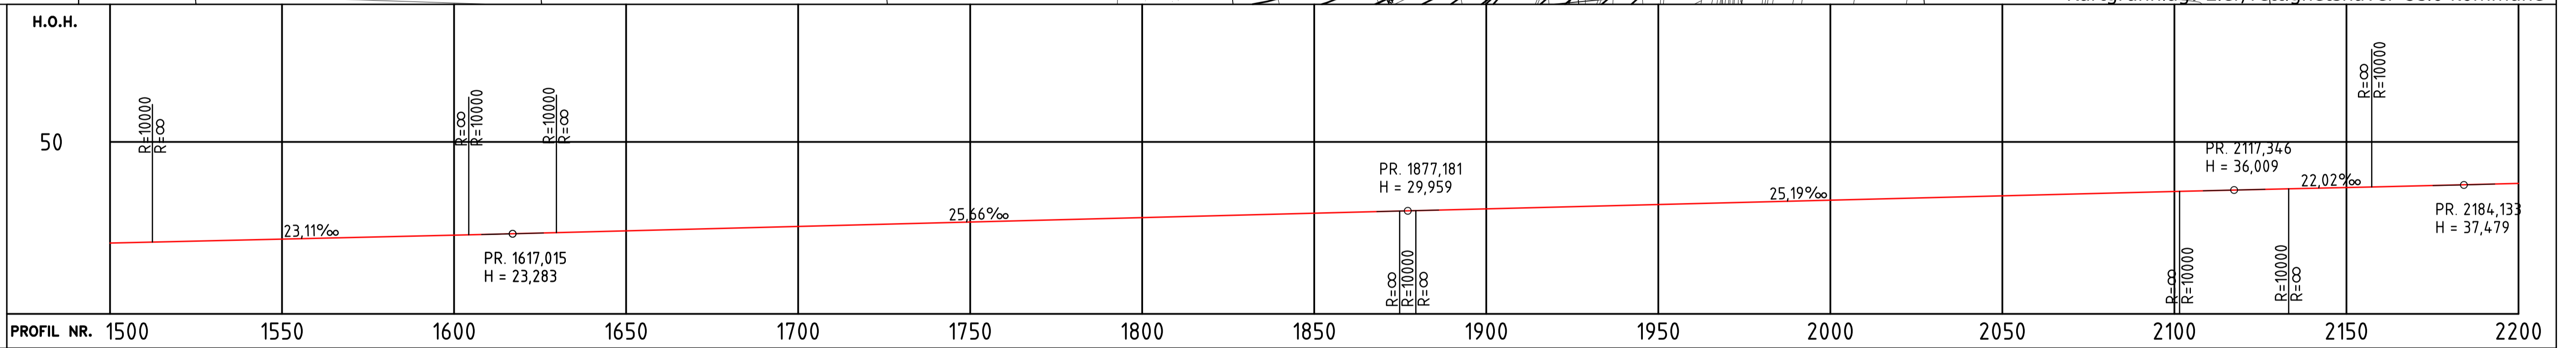

	Spor avvik	Spor 109	Spor 108	Spor 107	Spor 106	Spor 105	Spor 104	Spor 103	Spor 102	Spor 101	Spor 204a-b	Spor 203a-b	Spor 202a-b
1. Dagens skinnekvallitet	49E1	49E1	49E1	49E1	49E1	49E1	49E1	49E1	49E1	49E1	49E1	49E1	49E1
2. Ny skinnekvallitet	49E1	54E3 R350HT	54E3 R350HT	54E3 R350HT	54E3 R350HT	54E3 R350HT	54E3 R350HT	54E3 R350HT	54E3 R350HT	54E3 R350HT	54E3 R350HT	54E3 R350HT	54E3 R350HT
3. Dagens svillette	NSB enhetssville	NSB enhetssville	NSB enhetssville	NSB enhetssville	NSB enhetssville	NSB enhetssville	NSB enhetssville	NSB enhetssville	NSB enhetssville	NSB enhetssville	NSB enhetssville	NSB enhetssville	NSB enhetssville
4. Ny svillette	NSB enhetssville	NSB enhetssville	NSB enhetssville	NSB enhetssville	NSB enhetssville	NSB enhetssville	NSB enhetssville	NSB enhetssville	NSB enhetssville	NSB enhetssville	NSB enhetssville	NSB enhetssville	NSB enhetssville
5. Planering/ballastpukk		315 - 63mm	315 - 63mm	315 - 63mm	315 - 63mm	315 - 63mm	315 - 63mm	315 - 63mm	315 - 63mm	315 - 63mm	315 - 63mm	315 - 63mm	315 - 63mm
6. Sveis/isolert skjøt													

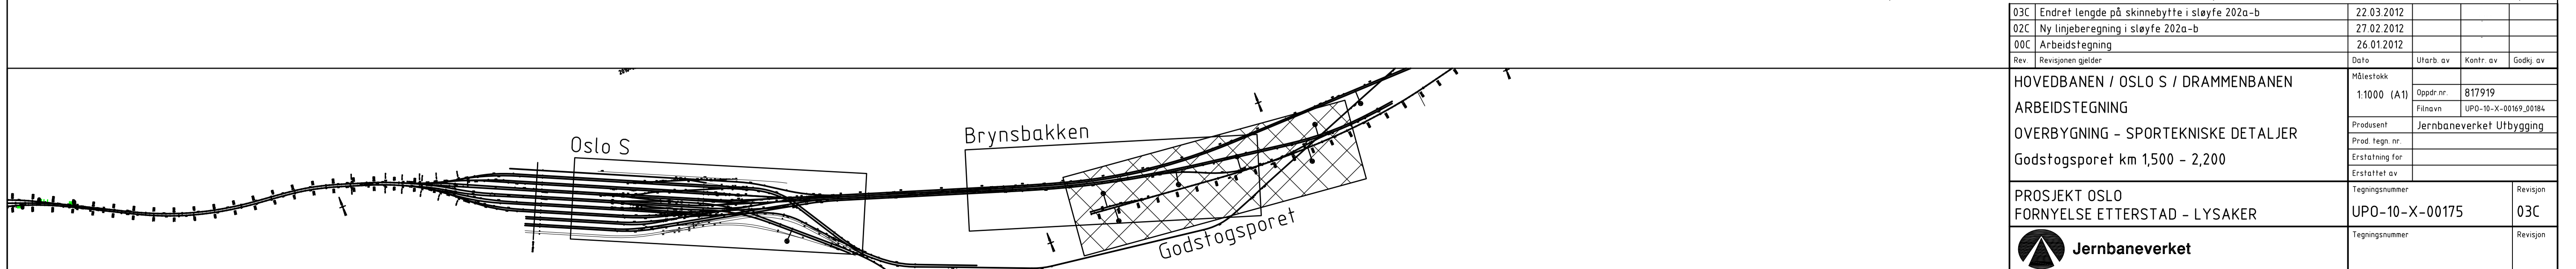

03C Endret lengde på skinnebytte i sløyfe 202a-b	22.03.2012	
02C Ny linjeberegning i sløyfe 202a-b	27.02.2012	
00C Arbeidstegning	26.01.2012	
Rev. Revisjonen gjelder	Dato	Utført av Kontr. av Godt. av
HOVEDBANEN / OSLO S / DRAMMENBANEN		
ARBEIDSTEGNING		
OVERBYGNING - SPORTEKNISKE DETALJER		
Godstogsport km 1500 - 2,200		
PROSJEKT OSLO		
FORNYELSE ETTERSTAD - LYSAKER		
Tegningsnummer		Revisjon
UPD-10-X-00175		03C
Tegningsnummer		Revisjon

