Fase 20 Sandvika øst

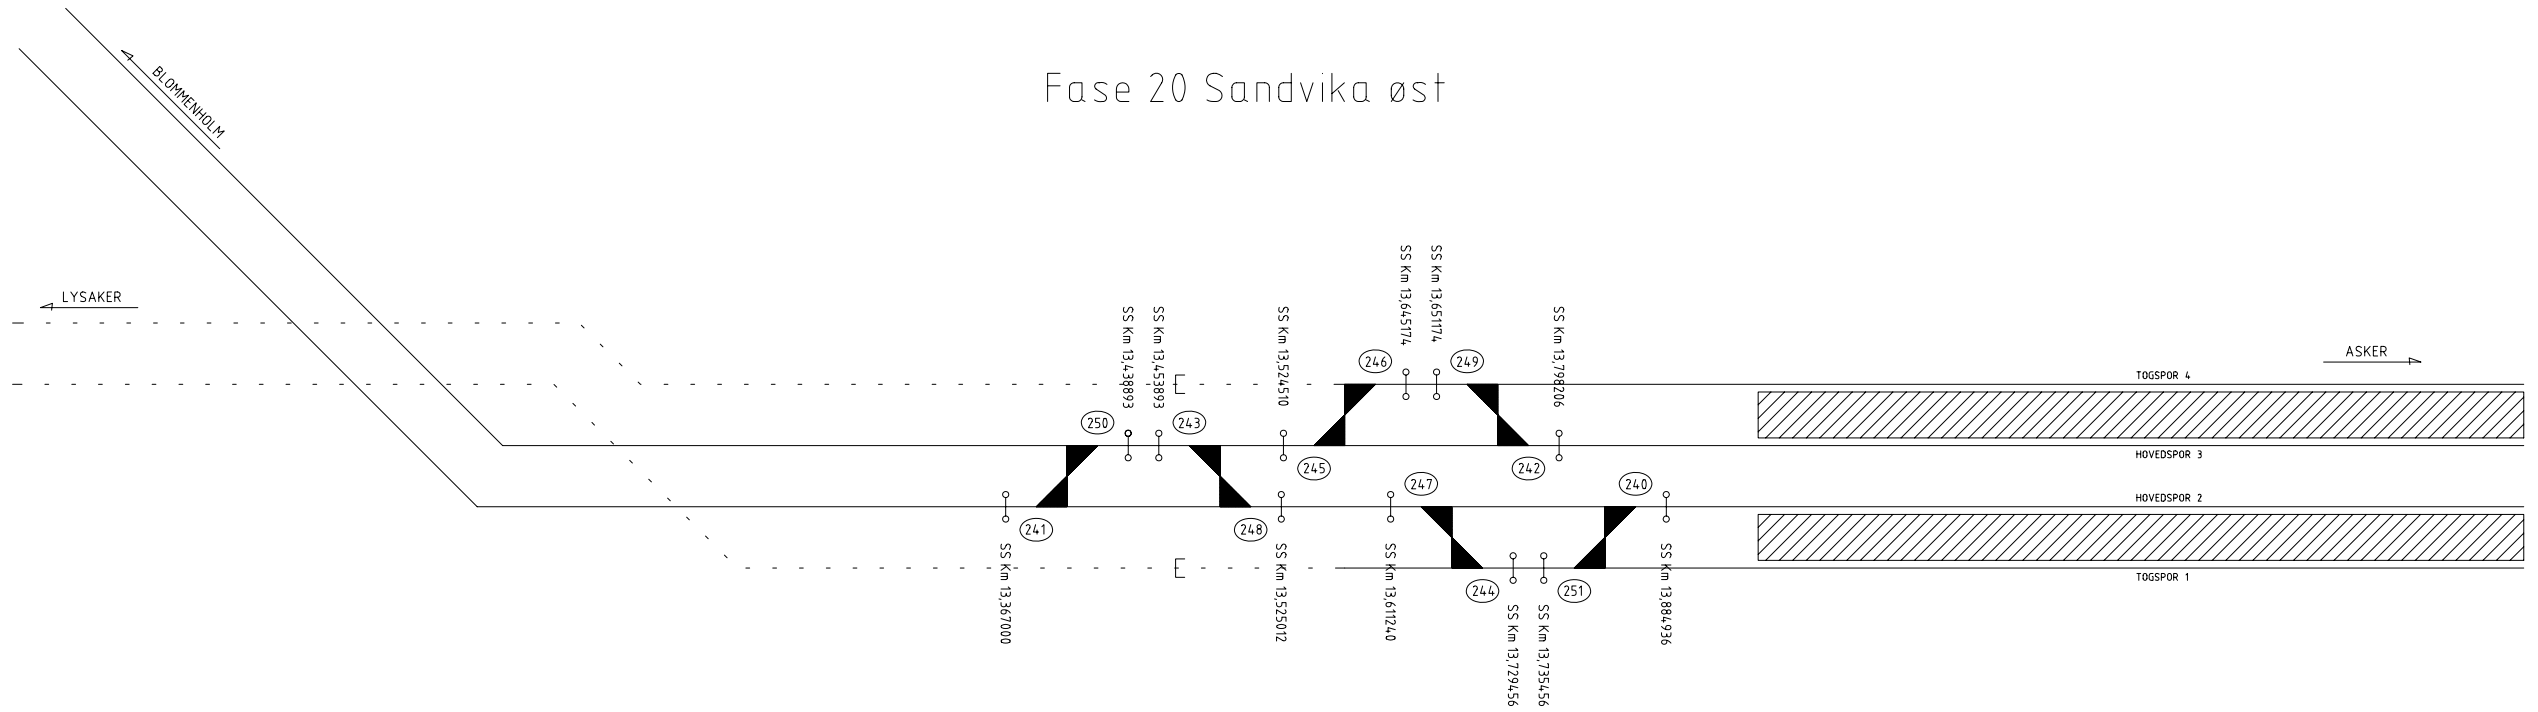

ANMERKNINGER

Ref Km for SS i forhold til sitt spor

TEGNFORKLARING

(177) Sporvekselnummer

Spor som bygges i senere fase

Sporveksel som ikke tas i bruk

Rev.	Revisjonen gjelder	Dato	Utarb. av	Kontr. av	Godkj. av
00C	Arbeidstegning				
00B	Tilbudstegning				
00A	Byggeplan				

ASKERBANEN, Sandvika Øst, km 13,9	Målestokk		
Overbygning	-	Oppdr.nr.	
Skjematisk sporplan Fase 20 Sandvika øst		Filnavn	Tegn-YIY00403-403.dwg
Byggeplan, Fase 20, Bærum	Produsent	Jernbaneverket Utbygging	
	Prod. tegn. nr.	USA50-6-T-Y00405	
	Erstatning for		
	Erstattet av		
Nytt dobbeltspor Skøyen - Asker 50 Lysaker - Sandvika	Tegningsnummer		Revisjon
	USA50-6-T-Y00405		00C
Jernbaneverket	Tegningsnummer		Revisjon