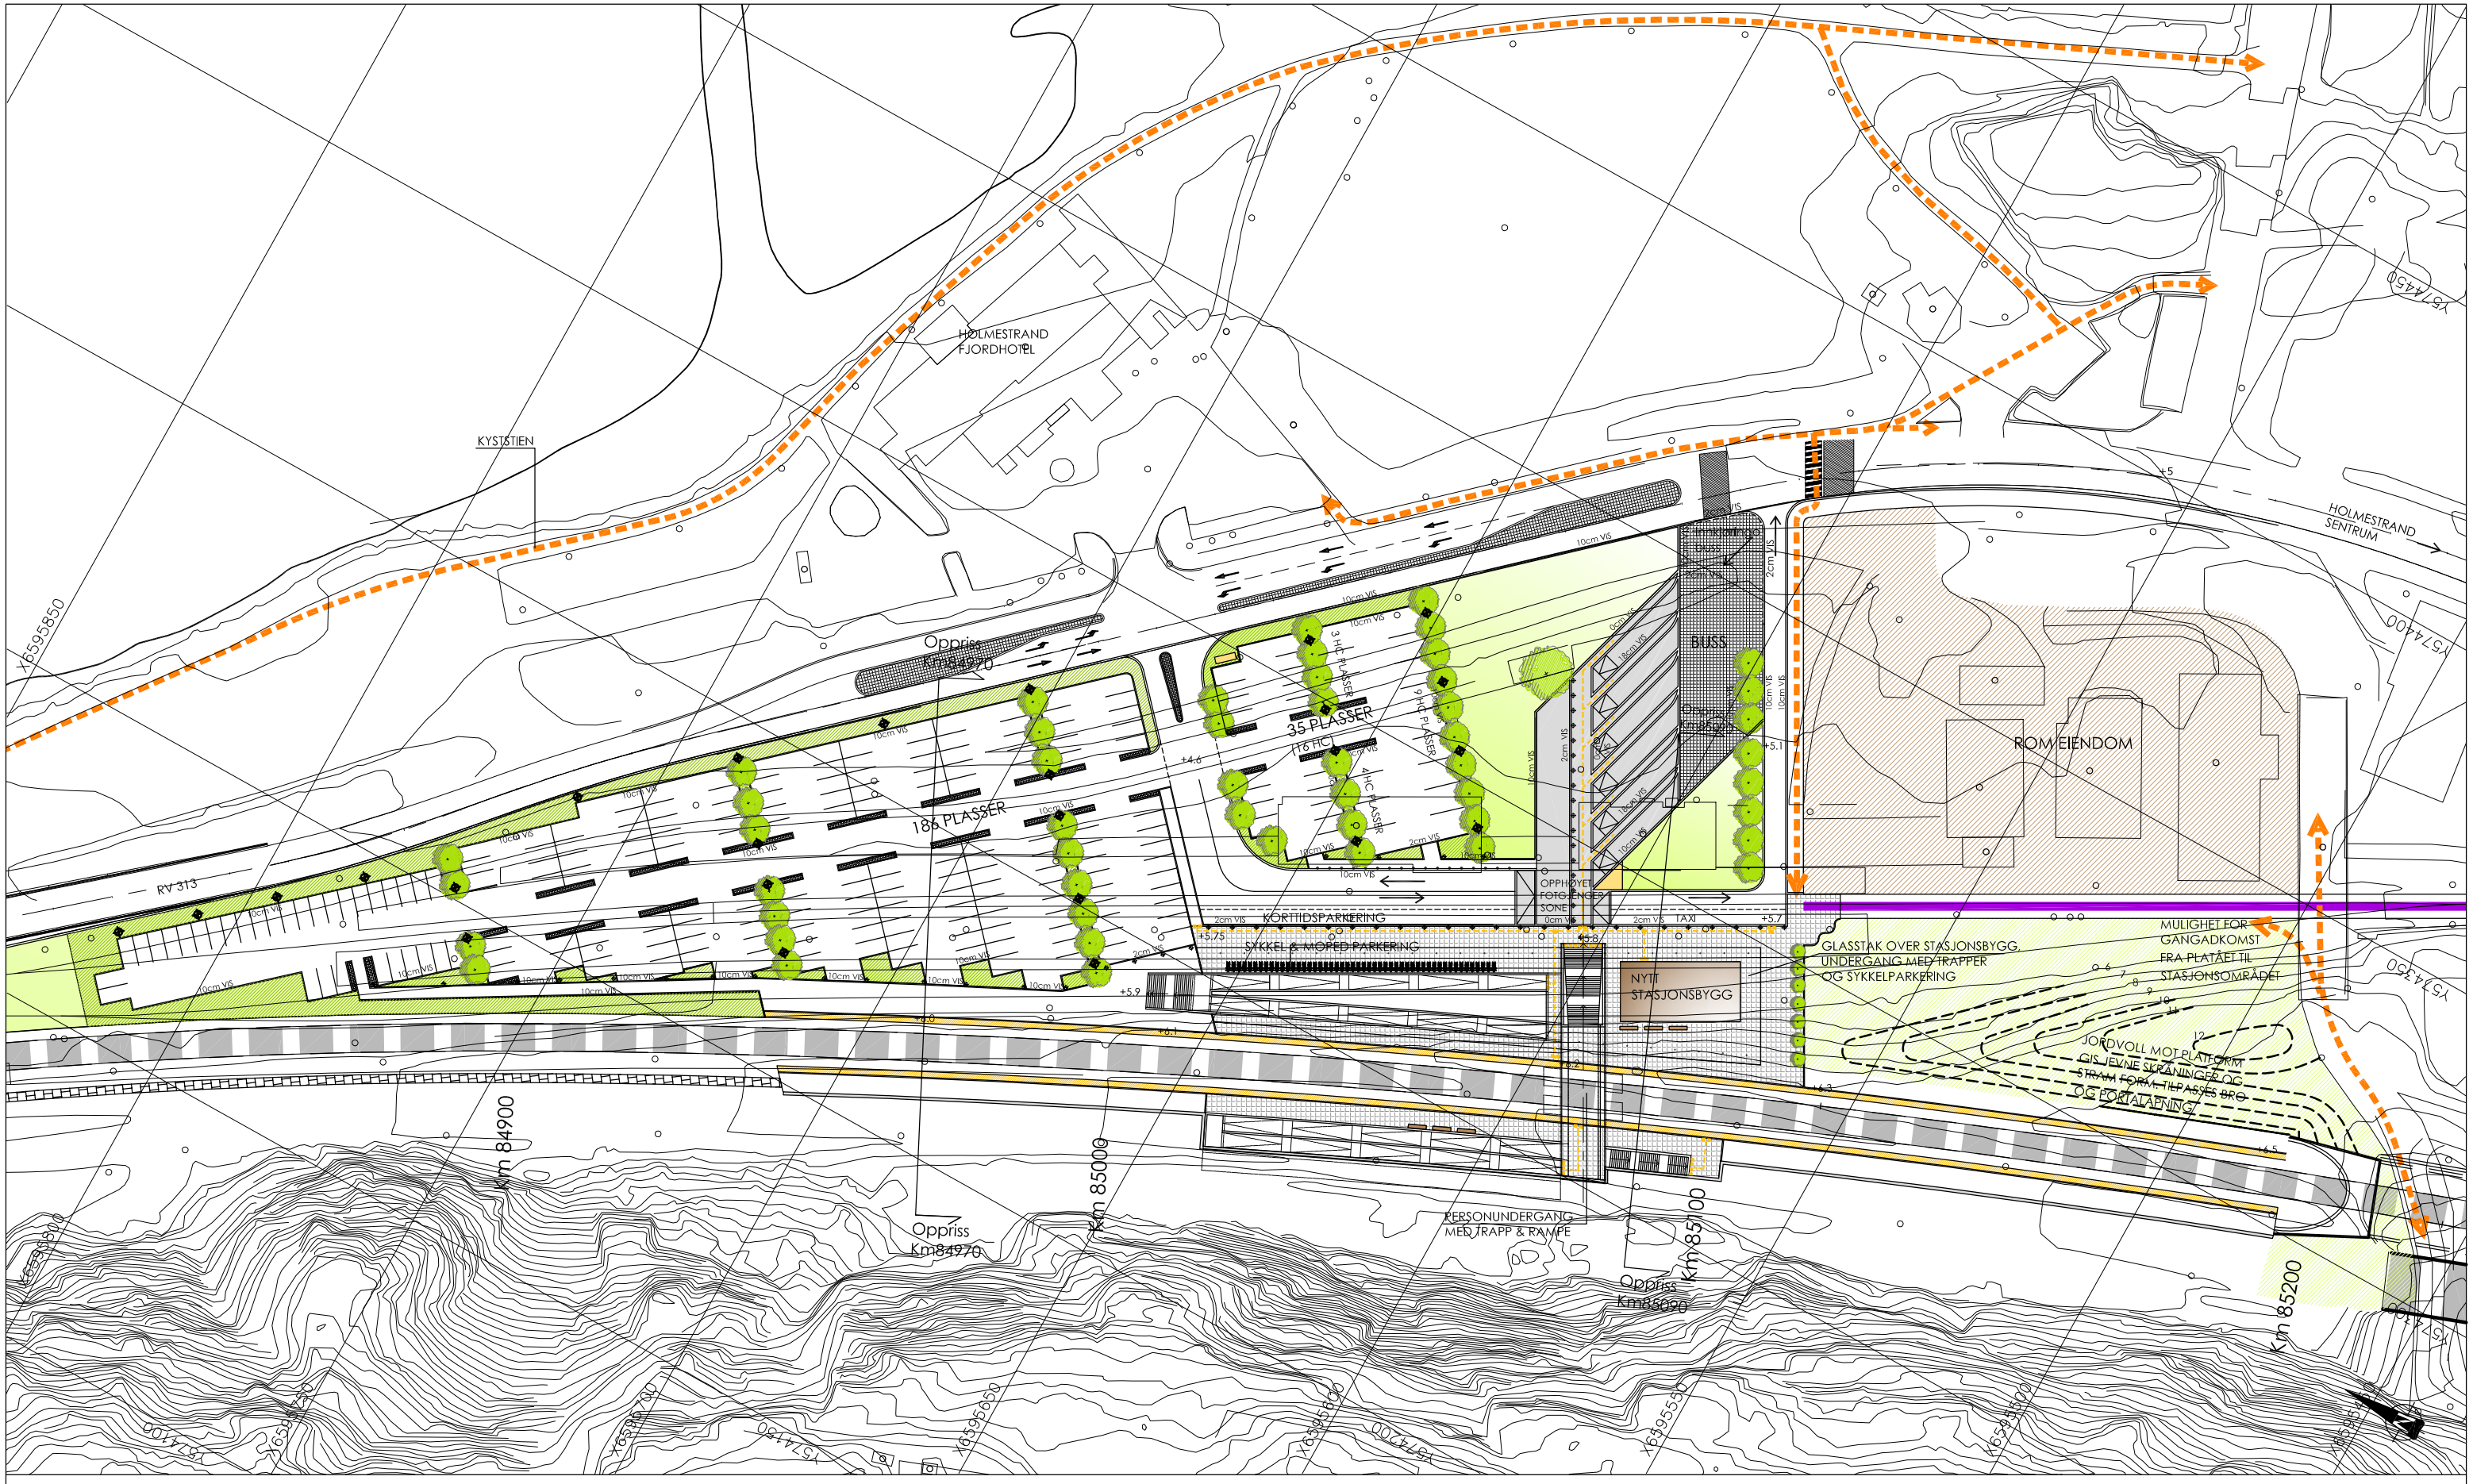

TEGNFORKLARING

- NYTT TRE
- GRESS FERDIG
- GRESS SÅDD
- BUSKER
- GRANITT / BETONGHELLER
- PLASSTØPT BETONG
- SMÅGATESTEIN
- ASFALT
- SIKKERHETSSONE
- RASSIKRING NATURSTEIN/BETONG
- TAKTIL MERKING
- BENK
- GRANITTELEMENT/ SKULPTUR /SITTEKANT
- GANG/SYKKEL FORBINDELSE
- VISUELL LINK / EKSISTERENDE SPOR
- NYTT JERNBANESPOR
- LYSPULLERT
- UPLIGHT
- PULLERT

GEODETISK REFERANSE:
Horisontalt: EUREF 98/UTM Sone 32
Vertikalt: NN1954

Rev.	Revisjonen gjelder	Dato	Tegnet av	Kontrollert av	Godkjent av
00A	Endelig tegning	09.06.08			

Vestfoldbanen, km 76,8 – 91,0
Ytre miljø Holmestrand Stasjon
Plantegning
Detaljplan

Holm – Holmestrand – Nykirke

Målestokk:	Filnavn
1:1000 (A3)	Fritekst
	Fritekst
Produsent	
Prod.tegn.nr.	
Erstatning for	
Erstattet av	

Tegningsnummer: UVB-50-D-22101 Rev.: 00A

Jernbaneverket