


Normalprofil fylling
På rettlinje

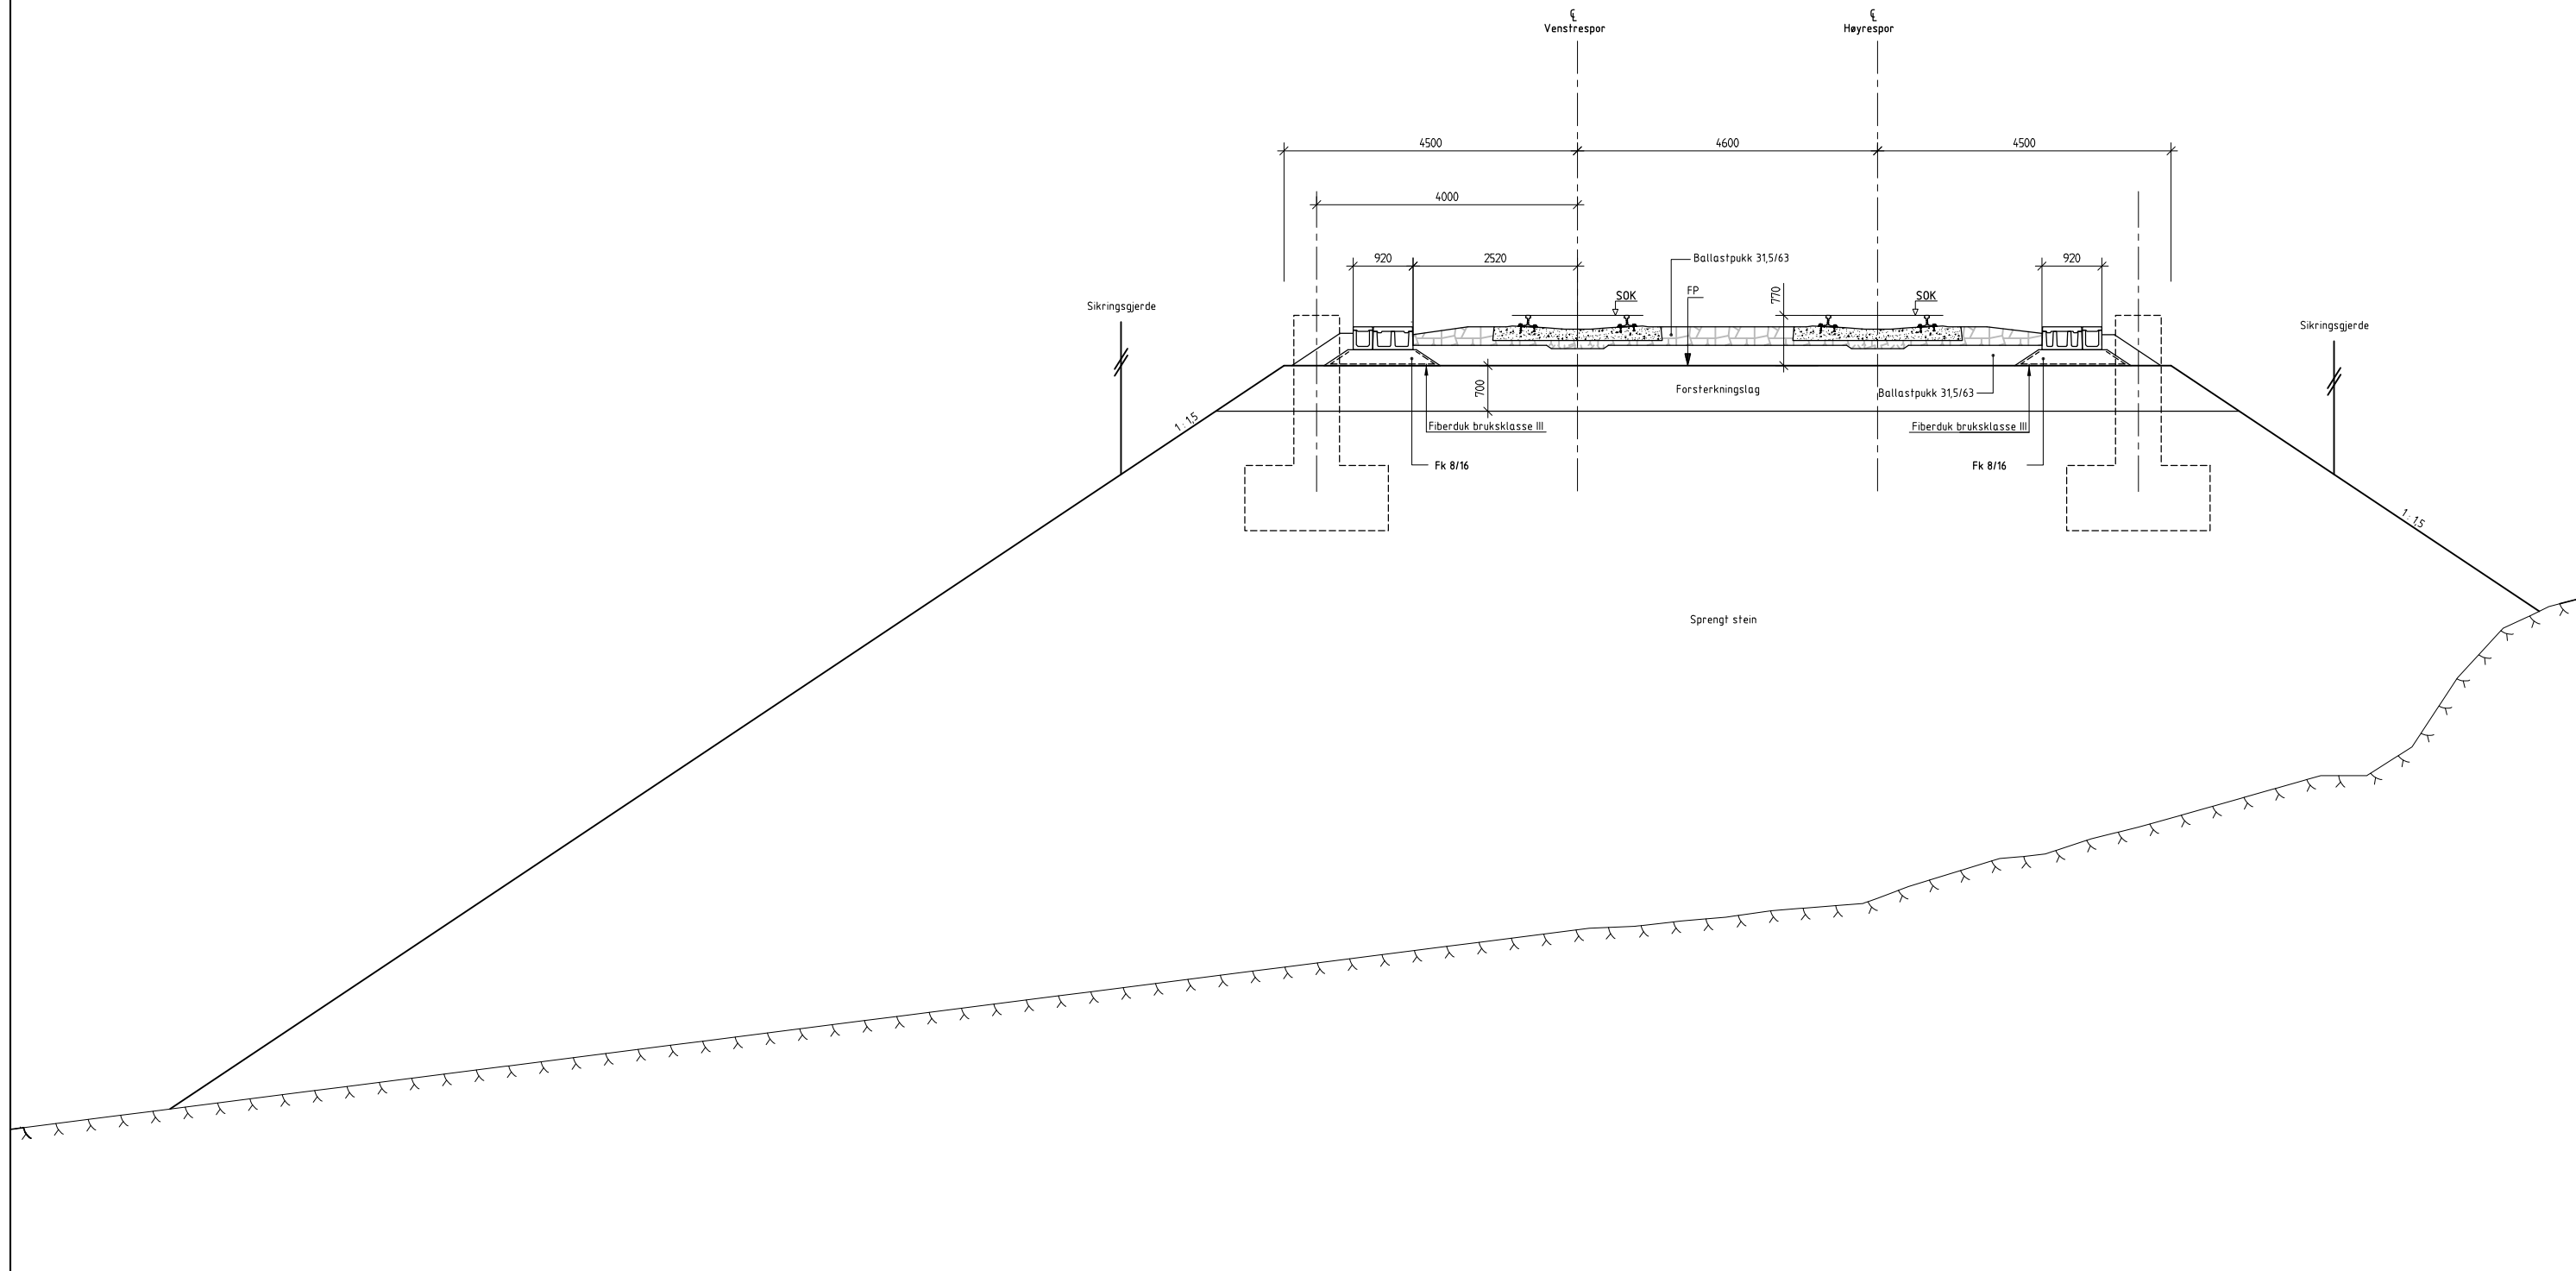

Merknad

SOK - Skinneoverkant laveste skinne
FP - Formasjonsplan

1. For detaljer overbygning og entreprisedele, se tegning UEH-20-F-14027.
2. For lagtykkelser og toleranser, se tegning UEH-20-F-14028.
3. For detaljer underbygning og gjerdeplassing se UEH-22-F-20501, UEH-24-F-40601, UEH-26-F-50101.

01A	Byggeplan				
00A	Detaljplan				
Rev.	Revisjonen gjelder	Dato	Tegnet av	Kontrollert av	Godkjent av
	Dovrebanen Langset-Kleverud Overbygning Normalprofil, fylling på rett linje, 60E1	Målestokk: 1:50 (A1)	Fritekst 1	Fritekst 2	Fritekst 3
		Produsent			
		Prod.teg.no.			
		Eratilting år			
		Eratillett av			
	Detaljplan Langset-Kleverud	Tegningsnummer: UEH-20-F-14021	Rev.: 01A		
	Jernbaneverket	Tegningsnummer:	Rev.:		