


ELVERUM ST.

km 158,38

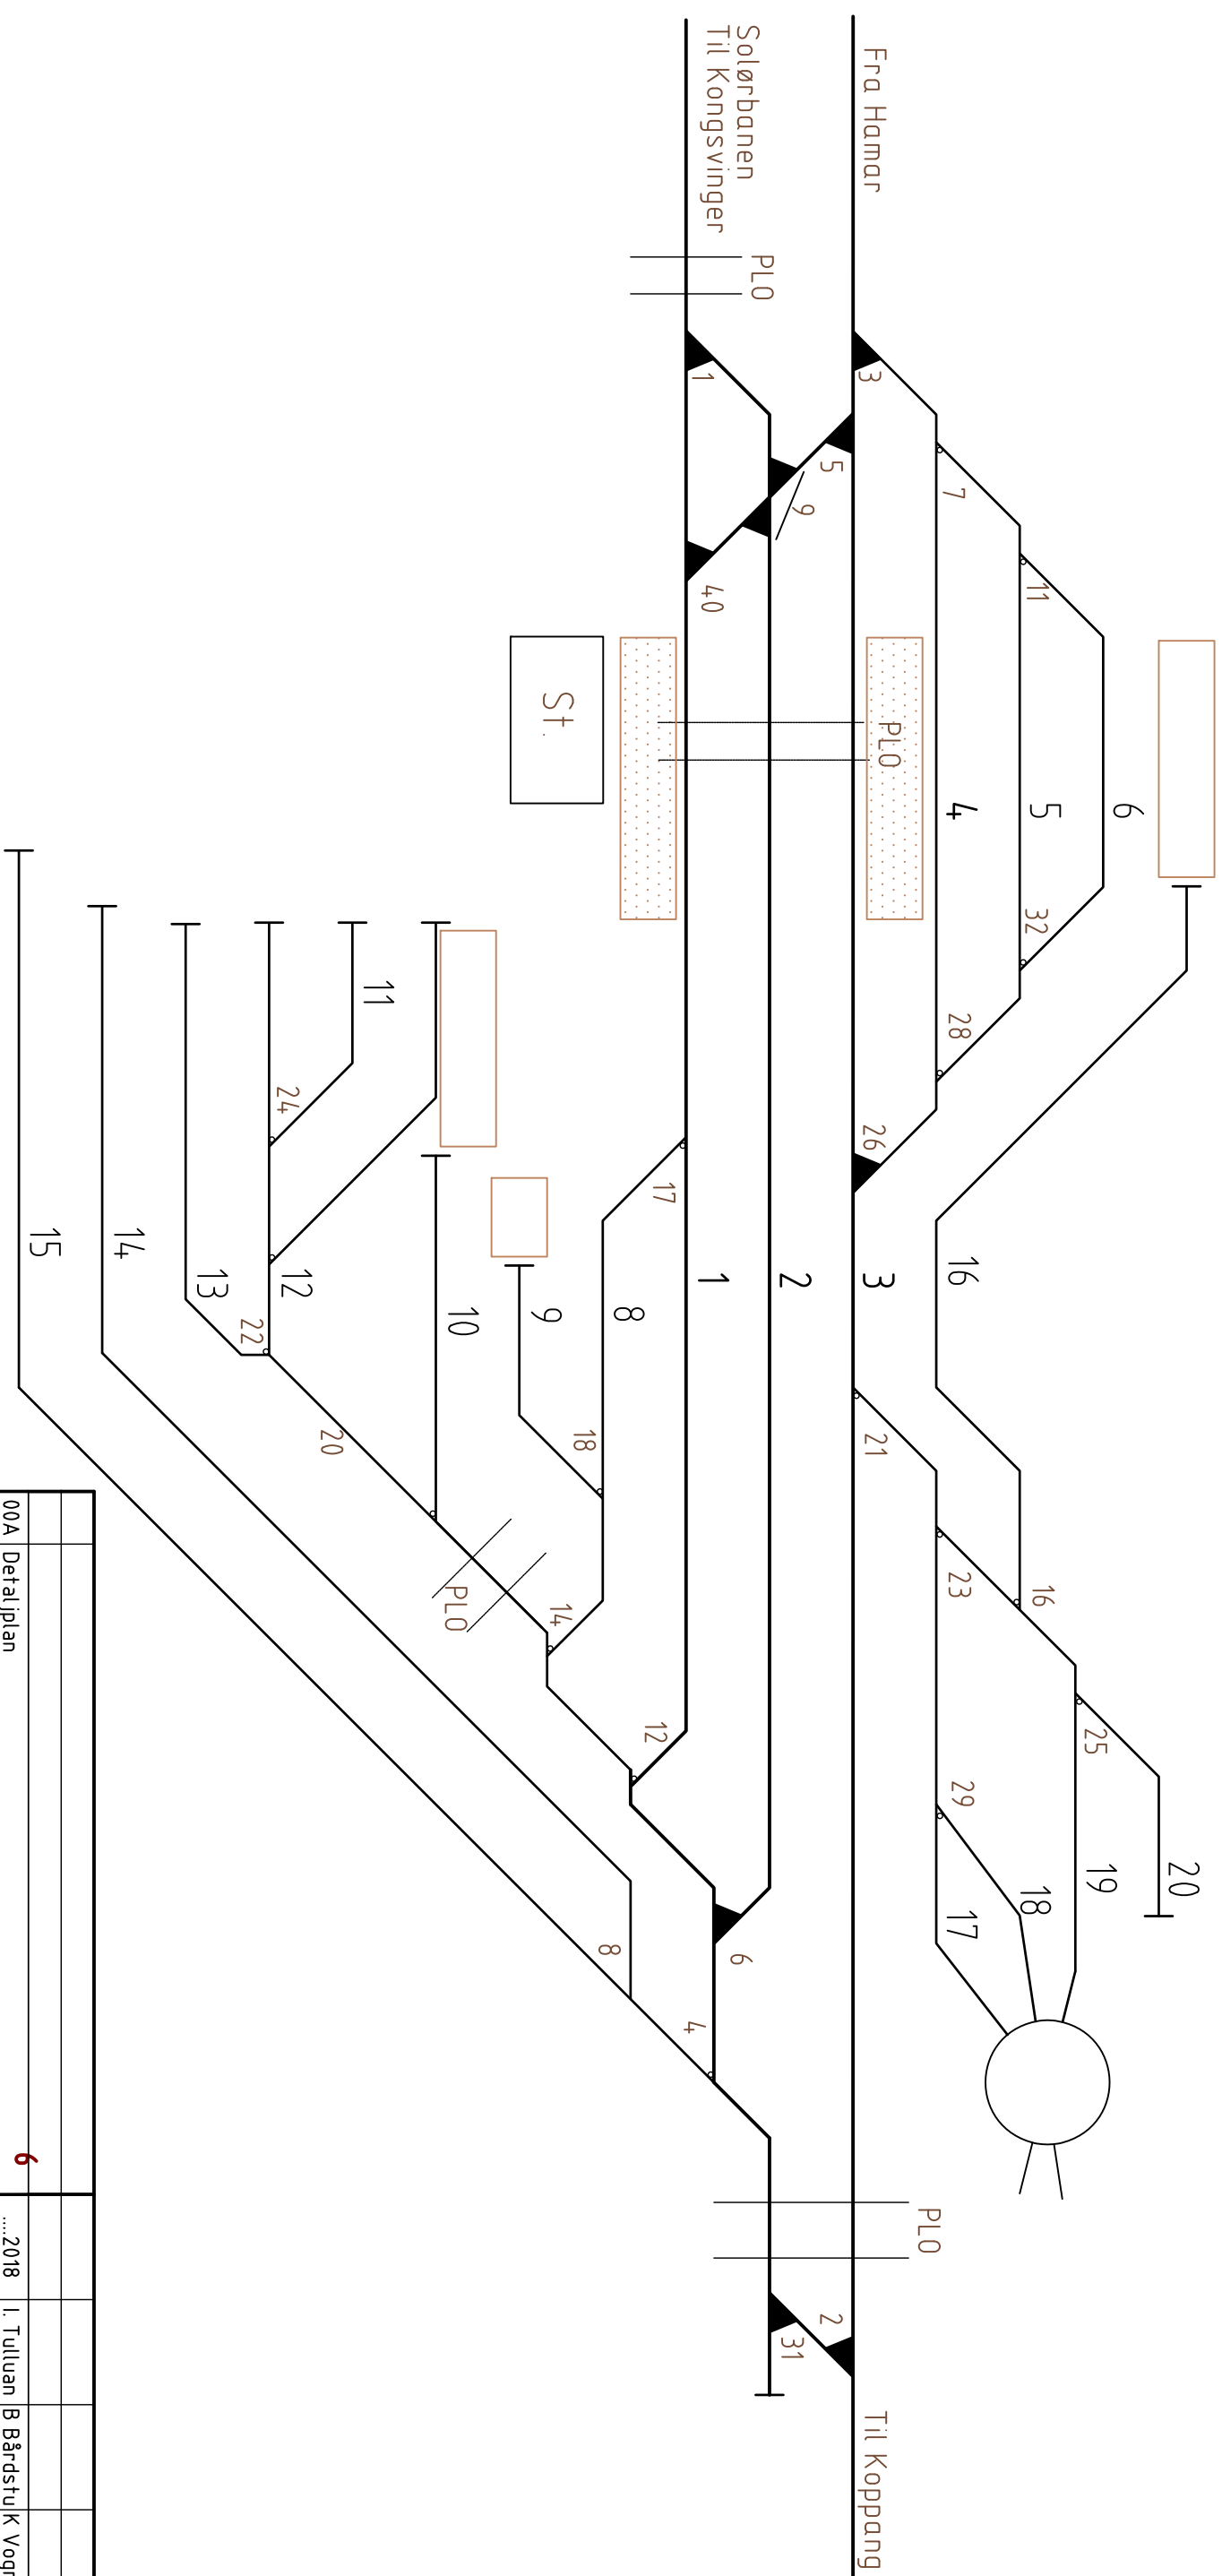

XXXXXXXXXX

00A	Detaljplan	62018	I. Tulluan	B Bårdstul	K Vognild
Rev.	Revisjonen gjelder			Tegnet av	Kontrollert av	Godkjent av
Rørosbanen			Målestokk	Friekst 1		
Elverum st.				Friekst 2		
Km 158,38			Producent	Friekst 3		
Sporendringer			Prod.teggnr.			
			Erfaring for			
			Erstattet av			
Sporendringer for ERTMS Rørosbanen og Solørb. Prosjektnr.			Tegningsnummer:	POM-00-Y-.....	Rev.:	00A
BÅNE NOR			Tegningsnummer:		Rev.:	