


Tegnforklaring

	Nytt midlertidig spor		Kulvert
	Eks. spor		Planskilt fotgjengerkryssing
	Nytt dobbeltspor		
	Ny sporveksel		
	Plattform		
	Bru		
	Lengdeprofil terreng		
	Lengdeprofil antatt fjelloverflate		

Merknad

① Midlertidig spor nord for Stange stasjon idriftsettes i fase 20.00, jf. tegning ICP-55-Y-12011.00A. Minste avstand c/c til nytt dobbeltspor er 5,6m. Sporet kan flyttes lenger øst ved behov.

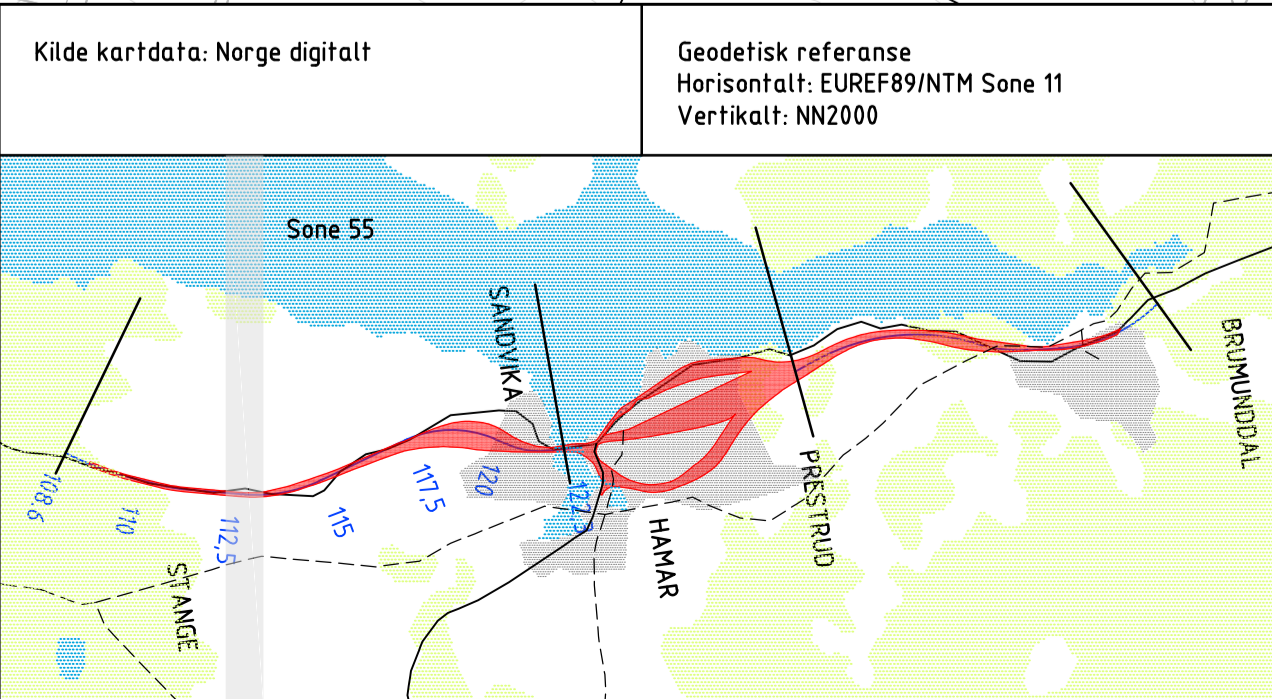

00A	Første utgivelse	04.05.2017			
Rev.	Revisjonen gjelder				
	Dato	Tegnet av	Kontrollert av	Godkjent av	
	Målestokk: 1:2000	Fase			
	Produzent	Erleket			
	Prod. tegn. nr.	Koordinat	Euref89/NTM/NN2000		
	Erstalling for				
	Erstallt av				
	Tegningsnummer	ICP-55-C-10841		Rev.	00A
	Tegningsnummer				

BANE NOR