


TROFORS ST.

km 367.24

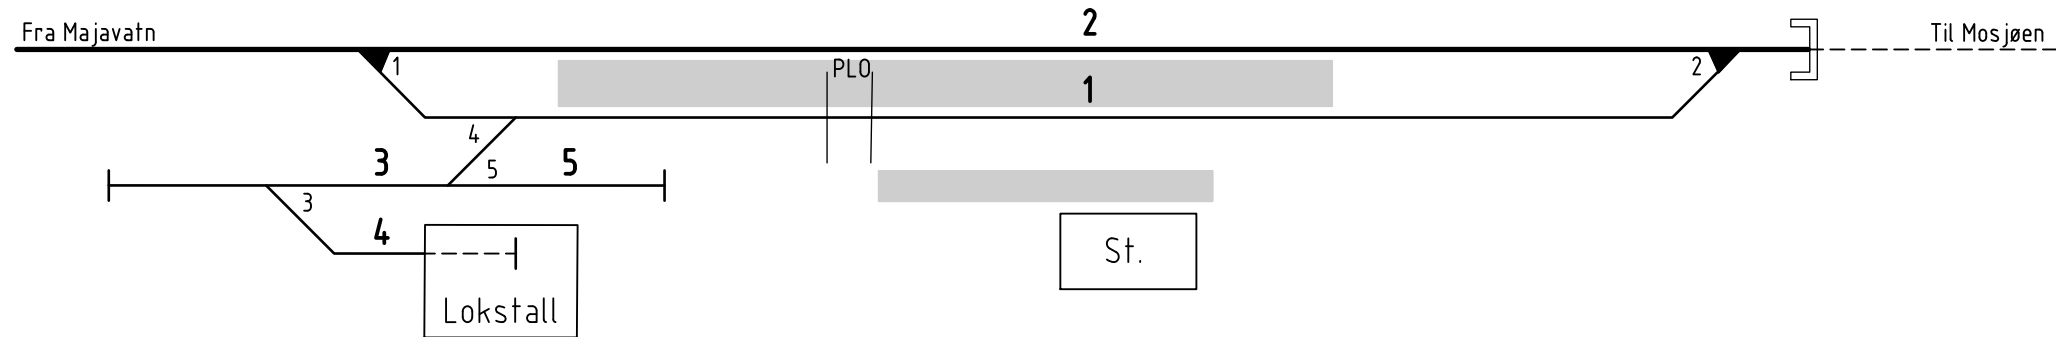

002	Tegnet inn sentralstilt spv.1 og 2 og buttspor på spor 3	23.01.2019	SORJON		
001	Lasterampe fjernet, endebutt satt opp. Påført spornummere. Nytt tittelfelt.	08.01.2017	ROTSIS	TERJ	sja
000	Overført til nytt ProArc arkiv.	23.11.2017	ROTSIS	TERJ	sja
Rev.	Revisjonen gjelder	Dato	Tegnet av	Kontrollert av	Godkjent av
NORDLANDSBANEN TROFORS ST. BANE 1321 KM 367.24			Målestokk	Fritekst 1	
				Fritekst 2	
				Fritekst 3	
			Produsent		
			Prod.tegn.nr.		
			Erstatning for	TR.105578-000	
			Erstattet av		
			Tegningsnummer:	KO-003791-000	
			Rev.:	002	

Sentralstilt sporveksel	Lokalstilt sporveksel inngår i sikringsanlegget	Stasjonsbygg	Togspor	Andre spor	Buttspor	Plattform/lasterampe	Planovergang PLO	Tunnelmunning	Bygning/Lokstall

BANE NOR

SKJEMATISK SPORPLAN