


Alternativ H3, Harestua stasjon, X-spor

Alternativ H3 for x-spor viser en forlengelse av eksisterende spor 2 mot sør og mot nord. Det eksisterende spor 1 endres i nord for å få til en rettlinje slik at en kan anvende rettveksel.

Stasjonen legges ned og stenges for adkomst. Midlertidig plattform og planovergang fjernes

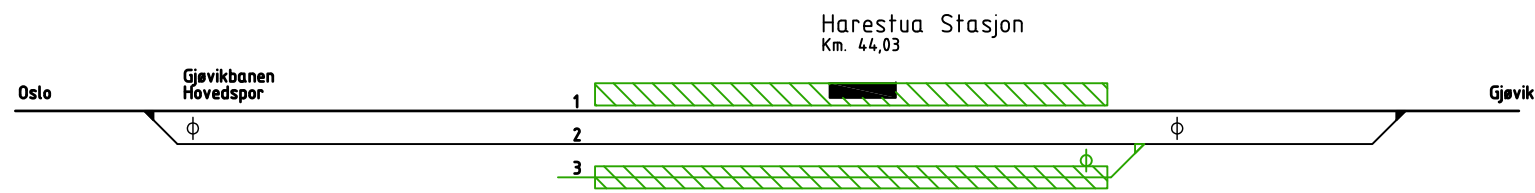

- SPØR HOVED
- SPØR AVVIK
- SPØR ØVRIGE
- ▨ PLATTFORMER
- BYGNINGER
- SPØR FJERNES
- ▨ PLATTFORMER FJERNES

LENGDE TIL MIDDEL

Mellom spor	Lengde i meter
Spor 1 - Spor 2	1143

FORKLARINGER

- * = Gjelder også for Kolsdalsporet
- **= Lengde fra middel til veksler på terminal
- ***= Lengde fra nordenden av tunell
- ****= Lengde for sørligste alternativ på kaia

Rev.	Revisjonen gjelder	Dato	Tegnet av	Kontrollert av	Godkjent av
00	Ombygging av eksisterende og noe nybygging av spor				
		Målestokk:	Frikket 1		
			Frikket 2		
			Frikket 3		
		Produsent	JØV Utbygging		
		Produsentnr.			
		Etablert for			
		Etablert av			
		Tegningnummer:	IUP-00-Y-00324	Rev.:	00A
		Tegningnummer:		Rev.:	
			Jernbaneverket		