


PROFIL NR.	72000	72250	72500	72750	73000	73250	73500	73750	74000	74250	74500	74750	75000	75250	75500	
HOR.KURV. h	R=5000.00/L=100.000		R=∞	L=215.000	R=2400.000	L=215.000	L=215.000		R=2400.000		L=215.000	L=215.000	R=2400.000	L=215.000	R=∞	
HOR.KURV. v	-----	
OVERHØYDE høyre spor	-----	
OVERHØYDE venstre spor	-----	
PROFIL H.	121.294	128.418	128.414	128.413	128.417	128.419	128.428	129.076	129.570	130.069	130.567	131.066	132.244	133.565	134.064	135.057	136.055	137.053	137.551	138.050	139.310	139.549	139.048	138.174	139.547	140.046	140.990	141.515	141.013	139.370	141.542	142.041	137.824	142.549	143.039	139.844	145.559	146.3897	139.238	144.108	144.164	139.410	144.069	143.396	152.759	143.262	143.127	155.004	142.993	142.858	154.059	142.724	142.589	157.089	142.455	142.320	155.004	142.186	142.051	135.000	141.917	141.782	141.648	141.513	141.379	141.244	141.110	140.975	140.840	140.706	123.004	140.571	140.426	123.004	140.350
TERRENG H.	121.294	128.418	128.414	128.413	128.417	128.419	128.428	129.076	129.570	130.069	130.567	131.066	132.244	133.565	134.064	135.057	136.055	137.053	137.551	138.050	139.310	139.549	139.048	138.174	139.547	140.046	140.990	141.515	141.013	139.370	141.542	142.041	137.824	142.549	143.039	139.844	145.559	146.3897	139.238	144.108	144.164	139.410	144.069	143.396	152.759	143.262	143.127	155.004	142.993	142.858	154.059	142.724	142.589	157.089	142.455	142.320	155.004	142.186	142.051	135.000	141.917	141.782	141.648	141.513	141.379	141.244	141.110	140.975	140.840	140.706	123.004	140.571	140.426	123.004	140.350
HASTIGHET	

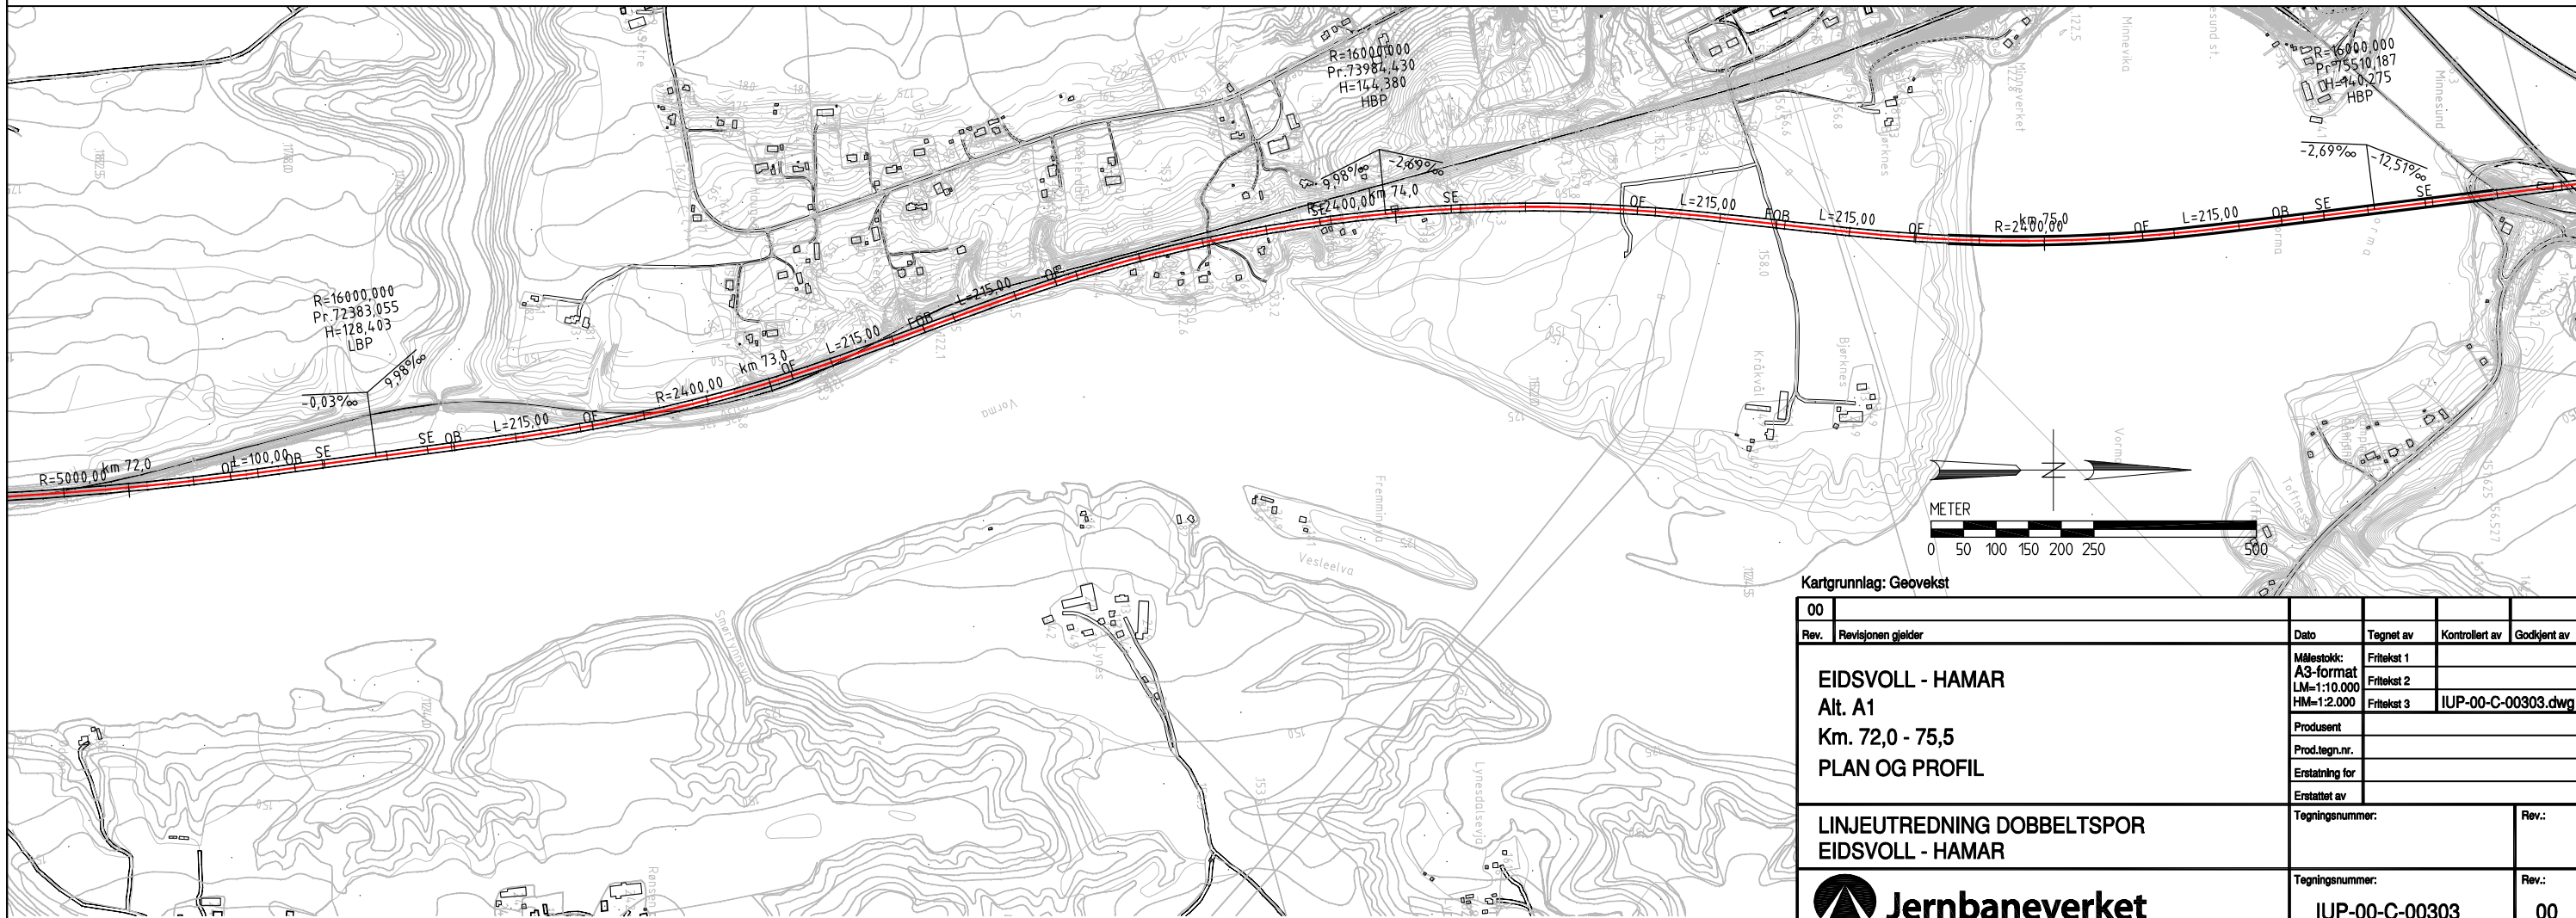

Kartgrunnlag: Geovekst

00				
Rev.	Revisjonens gjelder	Dato	Tegnet av	Kontrollert av
	EIDSVOLL - HAMAR		Fritekst 1	
	Alt. A1		Fritekst 2	
	Km. 72,0 - 75,5		Fritekst 3	IUP-00-C-00303.dwg
	PLAN OG PROFIL		Produsent	
			Prod.tegn.nr.	
			Erstatning for	
			Erstattet av	
	LINJEUTREDNING DOBELTSPOR	Tegningsnummer:		Rev.:
	EIDSVOLL - HAMAR			
		Tegningsnummer:		Rev.:
		IUP-00-C-00303		00