


TEGNING 4  
Normalprofil jordskjæring  
I kurve

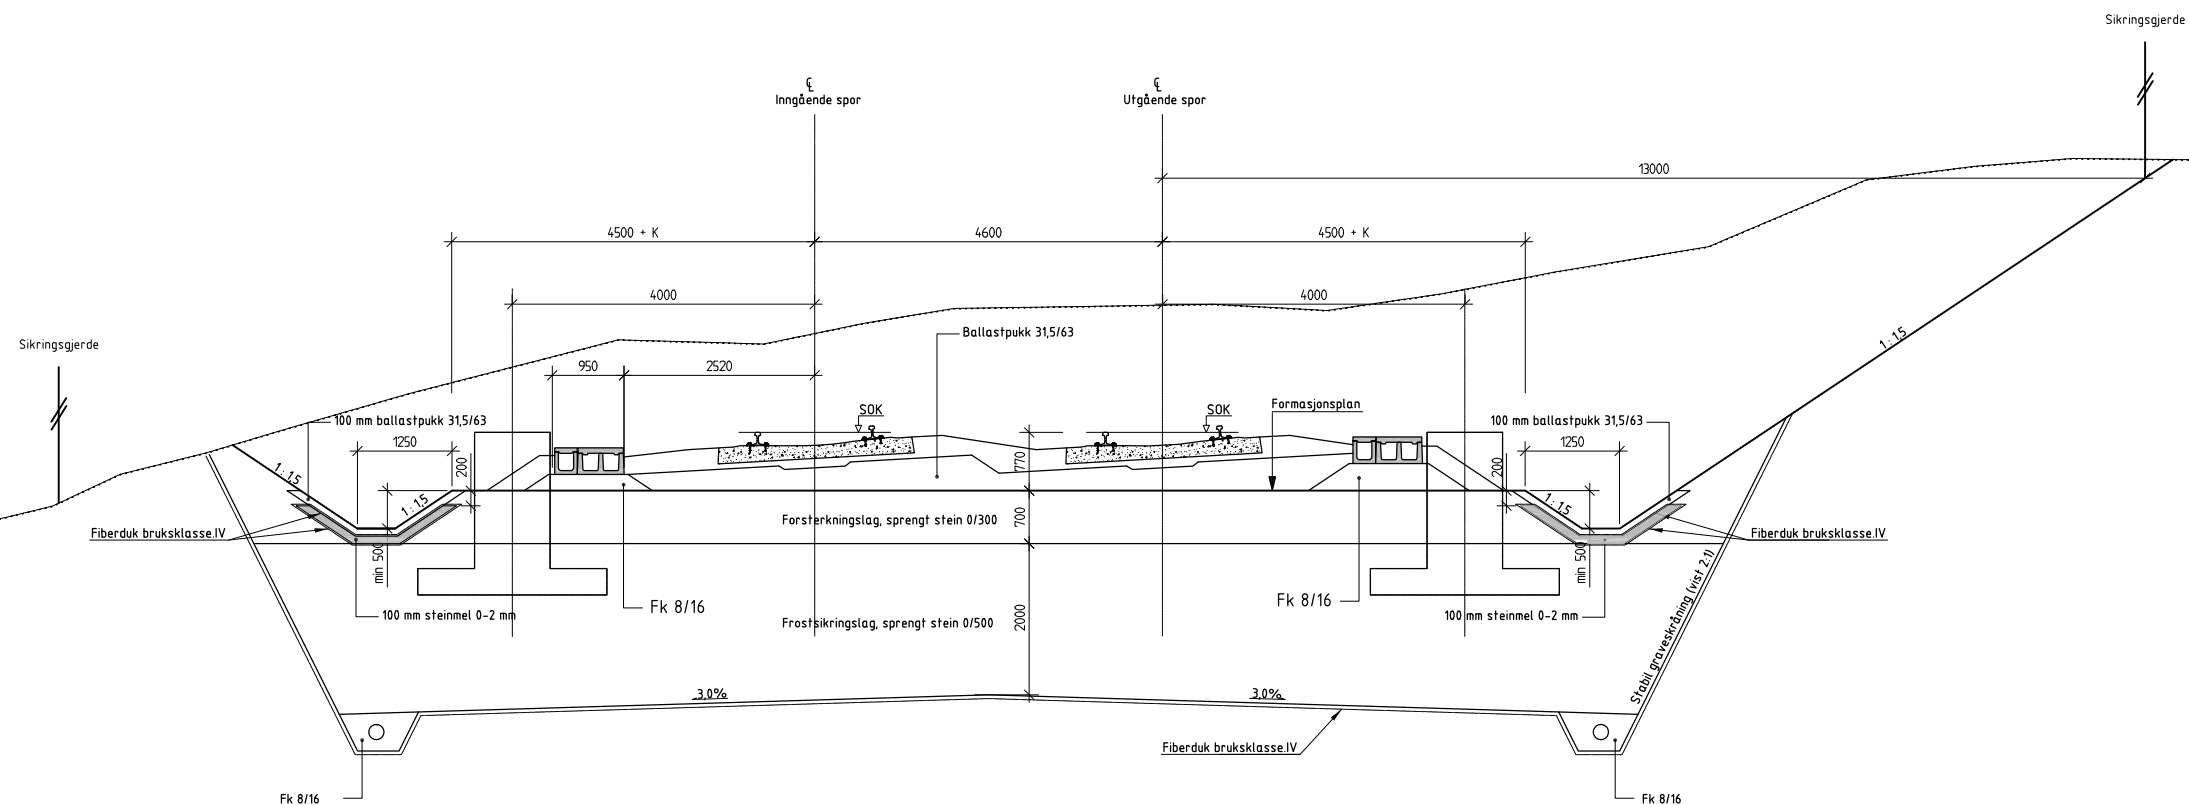

Merknad

- 1 For detaljer kabelkanal, se tegning 7
- 2 For utforming pukkgrøft, se tegning 7
- 3 For prinsipp gjerdeplasseringer, se tegning 7
- 4 For prinsipp driftsøtkomst, se tegning 6
- 5 Direkte avstand fra terreng til spenningsførende del skal være minst 5,0 m.
- 6 Grøftbredde vist for standardgrøft. For grøftbredde, se tegning 7

- 7 Utvidelse av formasjonsplan i kurve (K):
- |                 |                   |            |
|-----------------|-------------------|------------|
| Innerkurve:     | Ytterkurve:       |            |
| ingen utvidelse | oh = 0 - 45 mm    | K = 0 mm   |
|                 | oh = 50 - 70 mm   | K = 100 mm |
|                 | oh = 75 - 110 mm  | K = 200 mm |
|                 | oh = 115 - 135 mm | K = 300 mm |

00	Høring				
Rev.	Revisjonen gjelder	Dato	Tegnet av	Kontrollert av	Godkjent av
		Målestokk: 1:100	Frålekt 1		
			Frålekt 2		
			Frålekt 3		
		Produsent			
		Prod.fagsnr.			
		Erstatning for			
		Erstatlet av			
Detaljplan Langset-Kleverud			Tegningsnummer: UEH-20-F-14024	Rev.: 00	
Jernbaneverket			Tegningsnummer:	Rev.:	