



GRØFTESNITT, ENKEL LEDNING DN50
M= 1:20

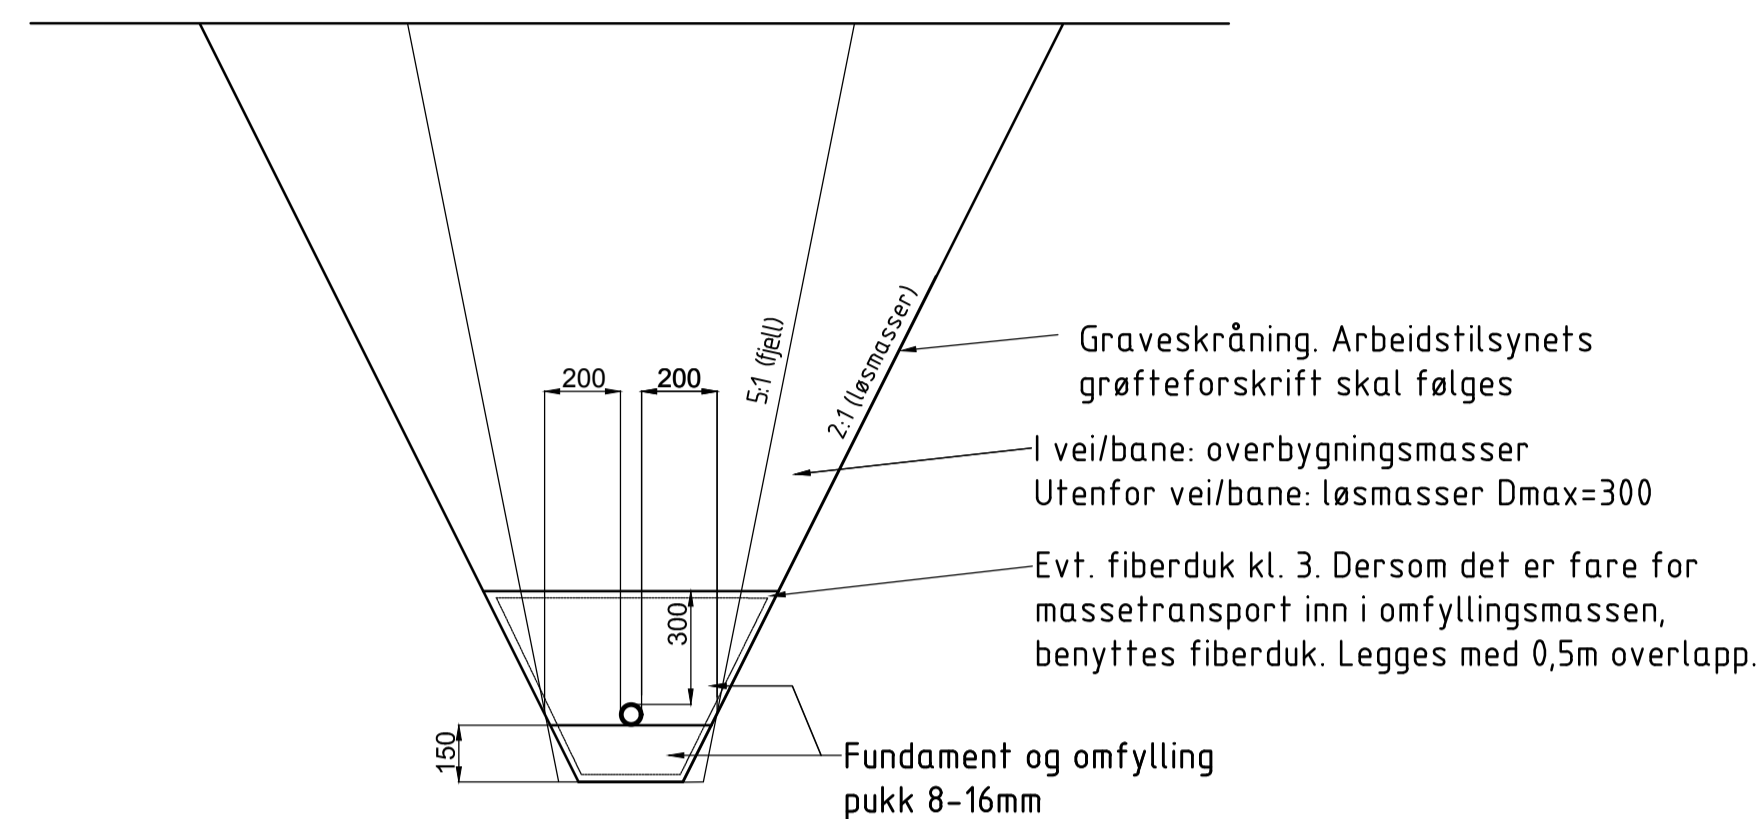

GRØFTESNITT, FJERNVARME TUR-RETUR
M= 1:20

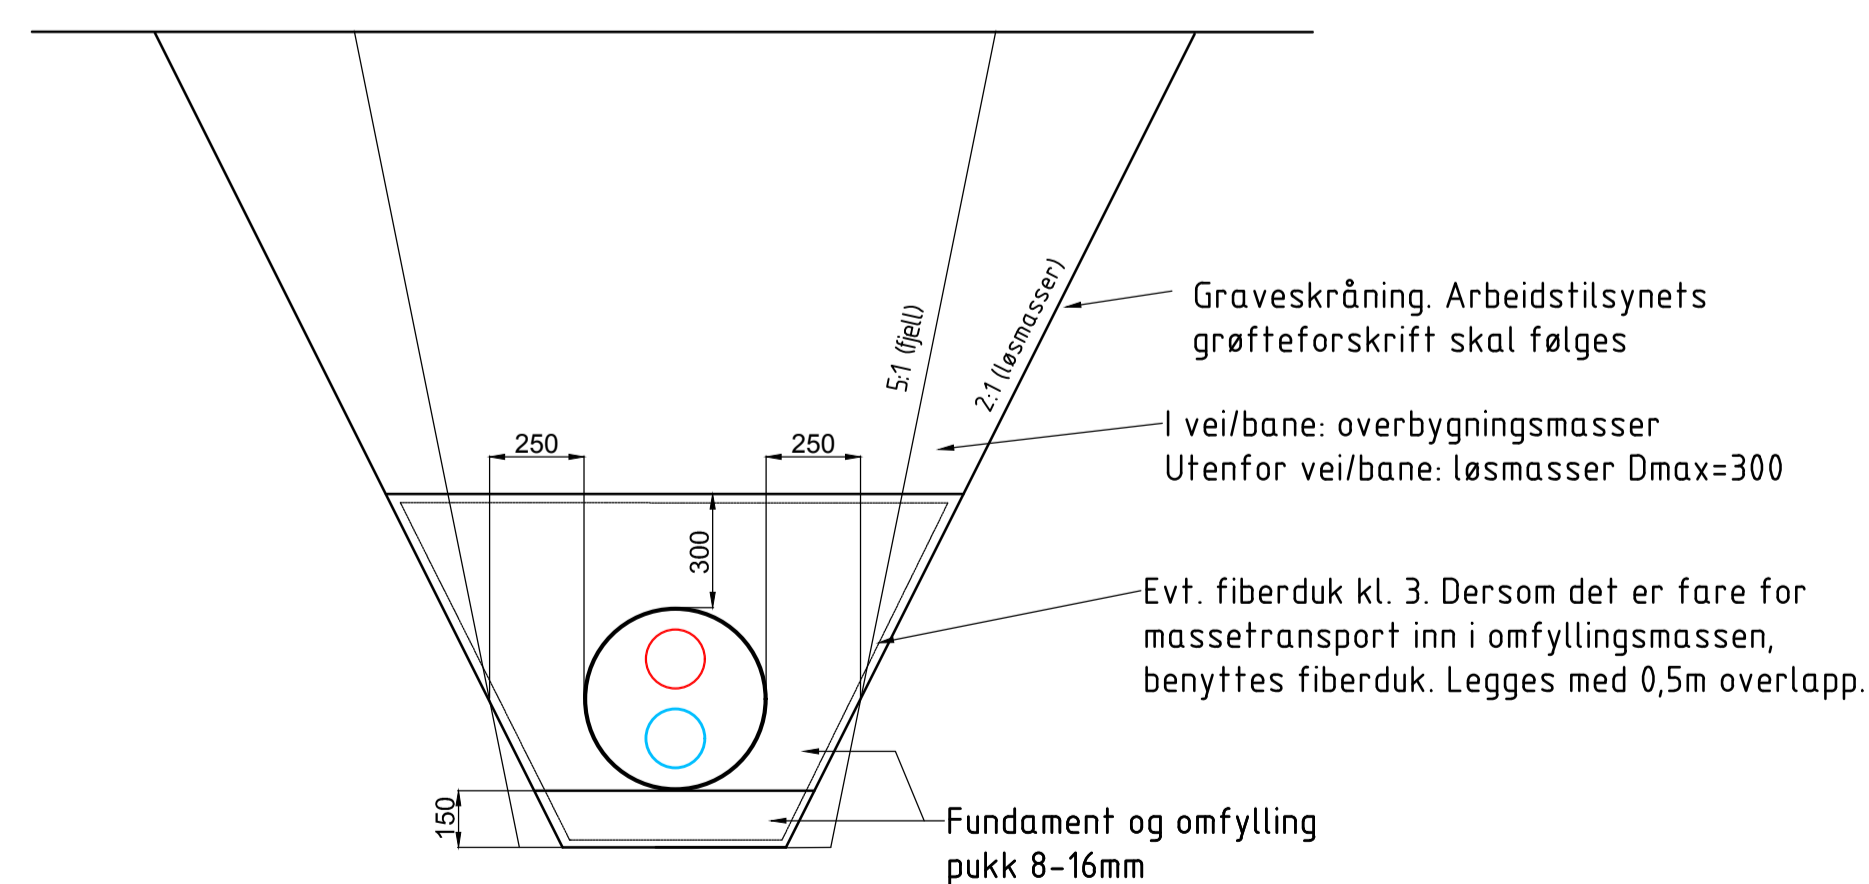

- Akseptert
- Akseptert m/kommentarer
- Ikke godkjent / kommentert
Revider og send inn på nytt
- Kun for informasjon

Sign:

00A	Detailplan	18.10.2016	TKLN	THOL	KANO
Rev.	Revisjonen gjelder	Dato	Tegnet av	Kontrollert av	Godkjent av
Nordlandsbanen (Trondheim)-Hell Leangen stasjon VA-anlegg Grøftesnitt		Målestokk: 1:20 (A1)	Prosjektnr. A076635	973063	A076635
Prosjekt: Leangen stasjon Entrepriise:		Tegningsnummer: MIP-00-H-00015	00A		
Jernbaneverket		Tegningsnummer:	Rev.:		