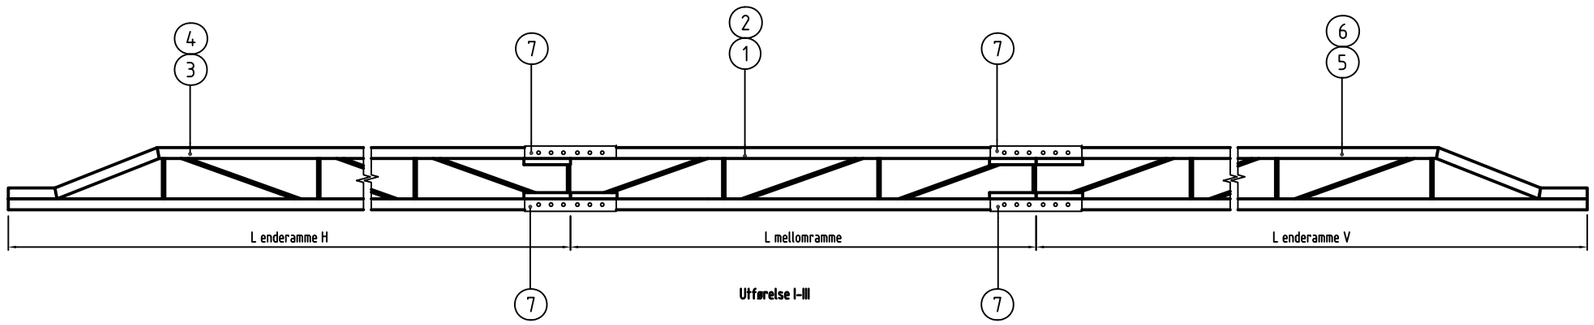

Utførelse I–III

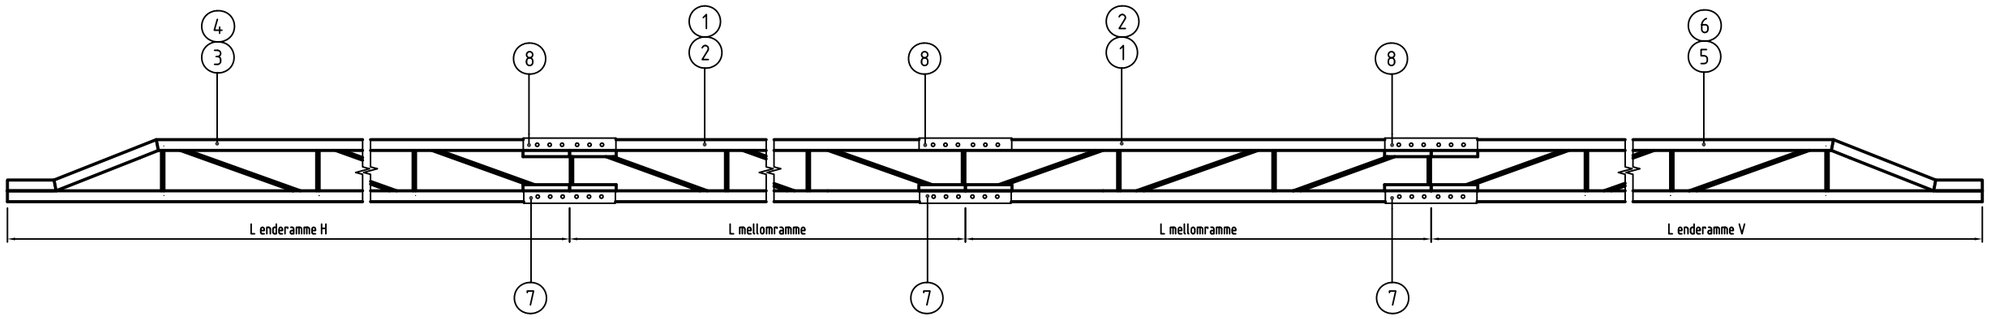

Utførelse IV–VII

ÅK TYPE 40								
Avstand senter mast-senter mast		8,5–9,5	9,5–10,5	10,5–11,5	11,5–12,5	12,5–13,5	13,5–14,5	14,5–15,5
L (m)		10	11	12	13	14	15	16
ENDERAMME	H	3000	4000	4000	3000	4000	4000	4000
ENDERAMME	V	3000	4000	4000	3000	4000	4000	4000
MELLOMRAMME	L1	4000	3000	4000	3000	3000	4000	4000
	L2				4000	3000	3000	4000
UTF.		I	II	III	IV	V	VI	VII

Antall										Pos. nr.	Navn, type, dimensjon	Tegn. nr. / Standard	Materiale	F nr. / Anmerkning
6	6	6	6							08	Skjøtelask utf. II, L=970	EK.707453–000		
6	6	6	6	8	8	8				07	Skjøtelask utf. I, L=900	EK.707453–000		
1	1	1		1	1					06	Enderamme V, L=4000	EK.800073–000		
			1			1				05	Enderamme V, L=3000	EK.800073–000		
1	1	1		1	1					04	Enderamme H, L=4000	EK.800075–000		
			1			1				03	Enderamme H, L=3000	EK.800075–000		
2	1		1	1		1				02	Mellomramme L=4000	EK.800074–000		
	1	2	1		1					01	Mellomramme L=3000	EK.800074–000		

Rev.	Revisjonen gjelder	Dato	Tegnet av	Kontrollert av	Godkjent av
001	Tegningsnummer pos.1 og 2 i stykkliste rettet. Tekst i tabell påført.	11.03.05	HMH		
000	Status godkjent. Sammenstillingstegn. for åk type 40	11.02.05			

F nr.	L	Vekt
-	Åk. L=10 m	I
-	Åk. L=11 m	II
-	Åk. L=12 m	III
-	Åk. L=13 m	IV
-	Åk. L=14 m	V
-	Åk. L=15 m	VI
-	Åk. L=16 m	VII

Kontaktledningsanlegg
Åk type 40
Åk lengde 10–16 meter

Målestokk: –

Fritekst 1
Fritekst 2
Fritekst 3

Produsent
Prod.tegn.nr.
Erstatning for
Erstattet av

Jernbaneverket

Tegningsnummer: EK.800076–000

Rev.: 001