○

① Materiale for hengemast etter tegning 2–04.61.75

② Materiale for dobbelutligger etter tegning 2–05.15.01–1, dog uten pos. 26 og 31

③ Materiale for dobbelutligger etter tegning 2–05.15.01–5, dog uten pos. 26 og 41

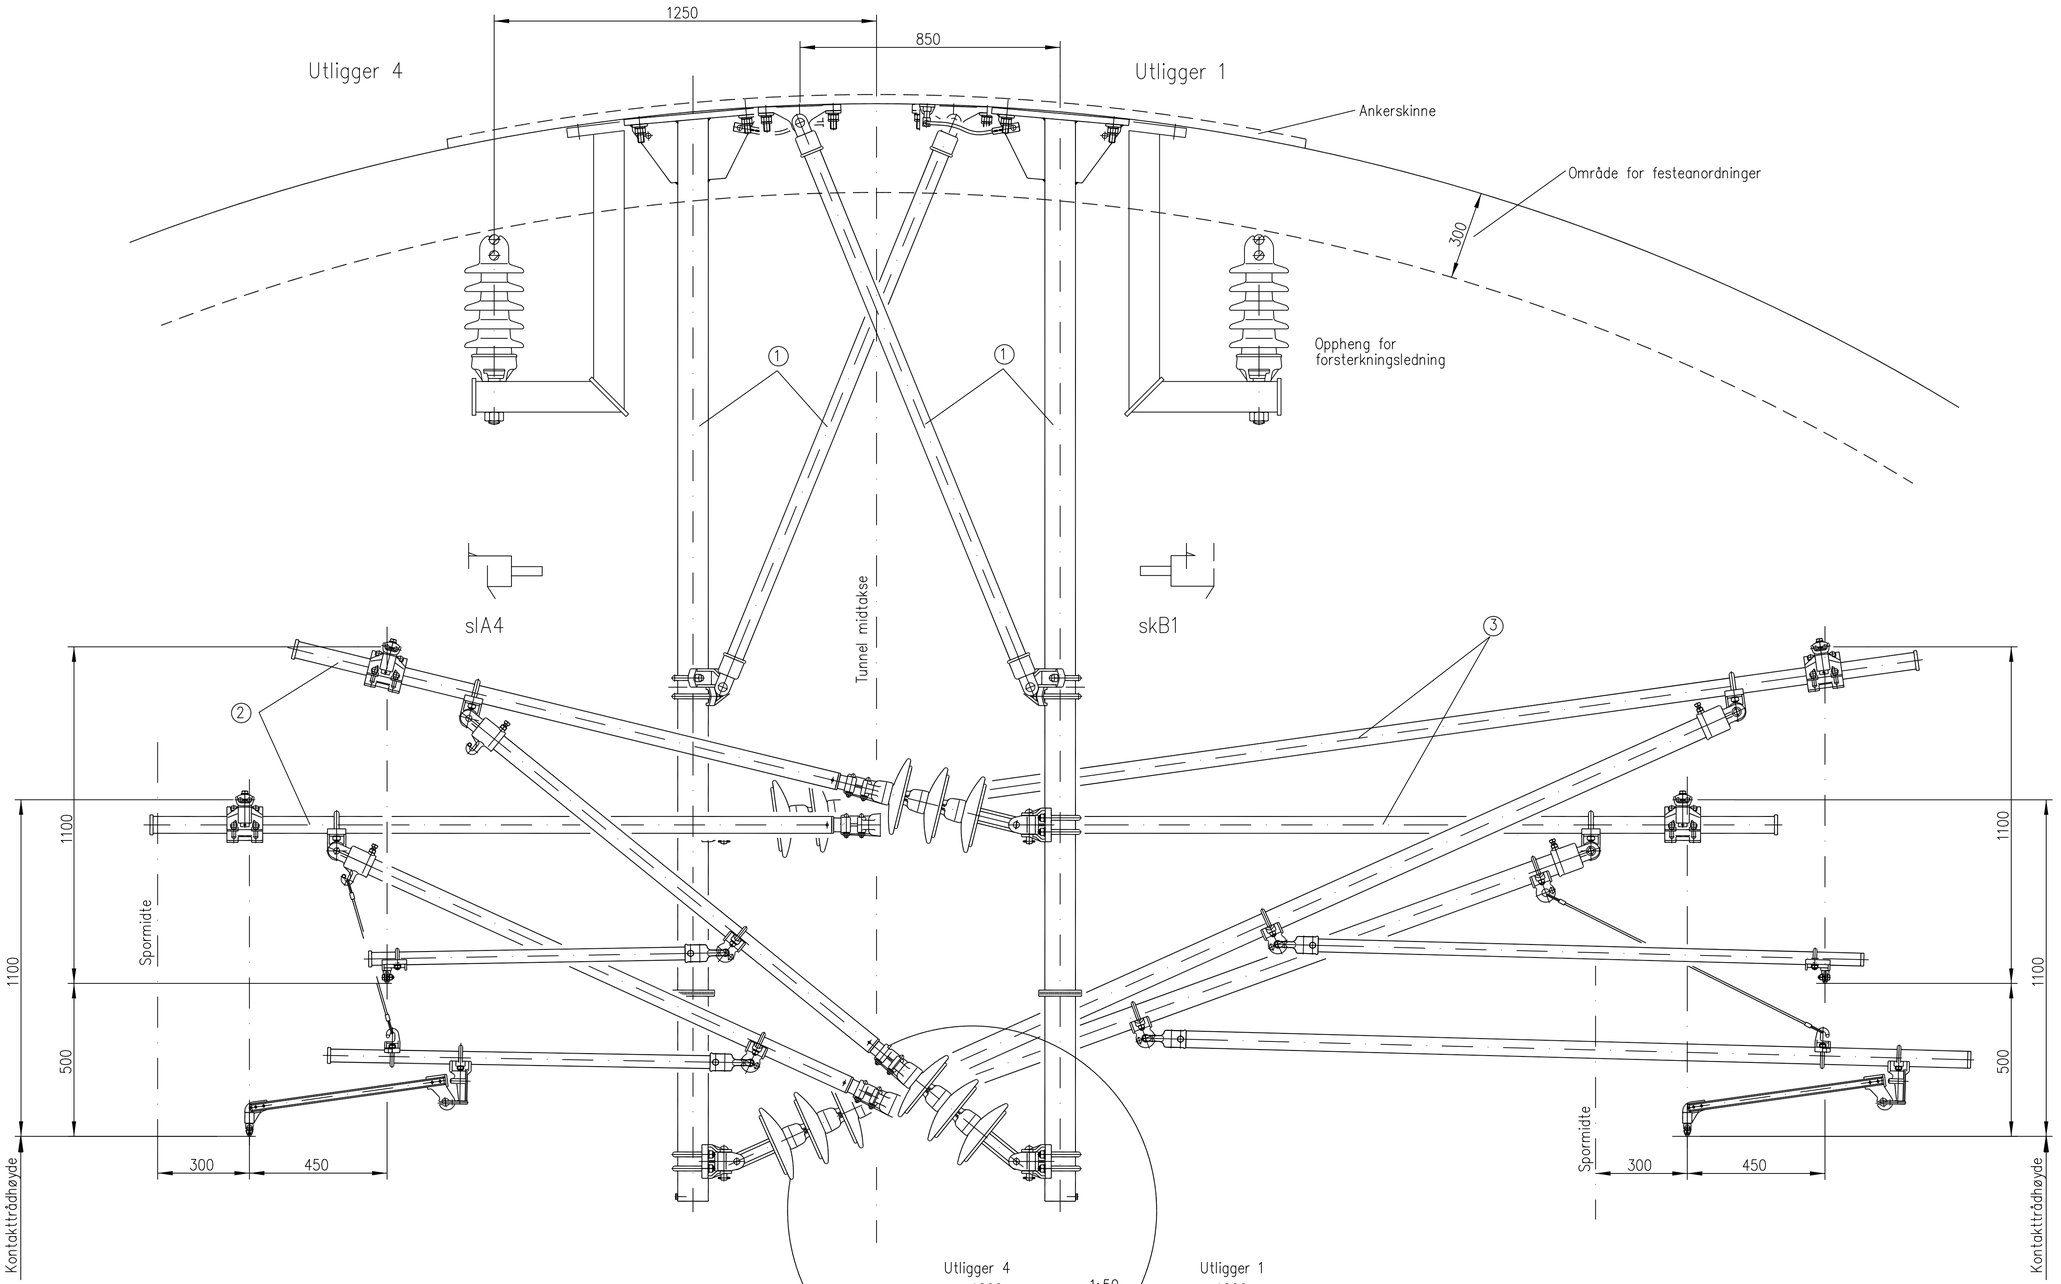

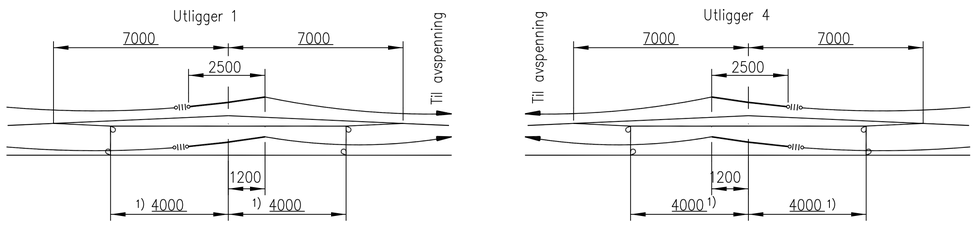

Montasje av utliggerne i vekslingsfelt etter tegn. 3–25.05.354
1:100

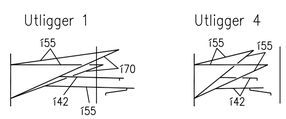

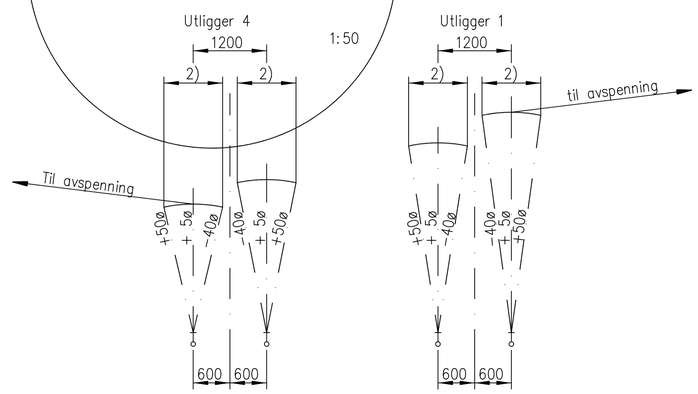

Utliggerne monteres slik at de vandrer fra hverandre ved stigende temperatur.
Utliggerne justeres inn etter tegning 3–02.05.33

1) Se tegning 4–25.05.106 hhv tegning 4–25.05.109

2) Se tegning 4–02.05.33

NSB Bane/Divisjonsstaben				Stykkliste:	
Godkjent			STANDARD A STANDARD B STANDARD C	Målestokk 1:10 1:50 1:100	System 20
				1–05.17.60–1	
			Dato 08.03.94 Konstr. Tegnet HMH	Utliggere type slA4 ig skB1 i seksjonsfelt for tospors tunnel og overbygg	
			Siemens AG	E–7366	Blad Bl.
Utg.	Endring	Dato	Bearb.		

Filnavn: 051760_1