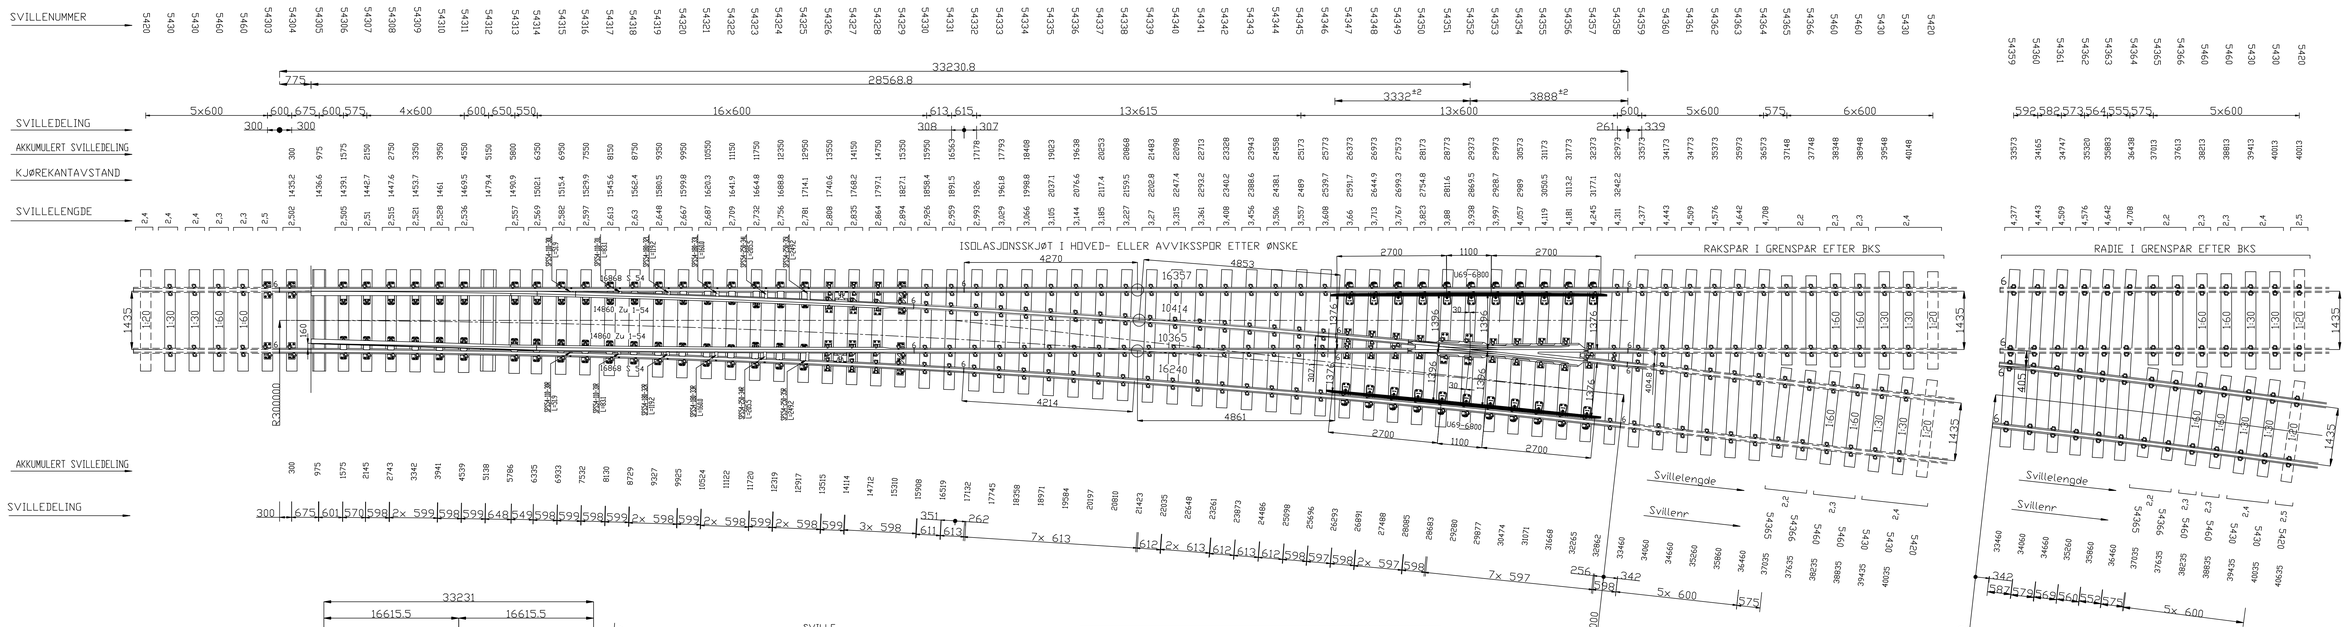

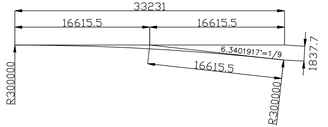

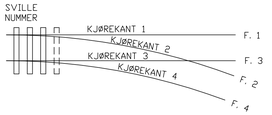

SVILLE NUMMER	MONTASJE KJØREKANT 1	KJØREKANT 2	KJØREKANT 3	KJØREKANT 4
5420-5460	STØ.PANDROL BEFEST.	-	-	STØ.PANDROL BEFEST.
54301-54304	UP54-2-21	-	-	UP54-2-21
54306-54308	UP54-2-21	-	-	UP54-2-21
54309-54315	UP54-2-21	-	-	UP54-2-21
54316-54320	UP54-2-21	-	-	UP54-2-21
54321-54325	UP54-2-20	-	-	UP54-2-20
54326	UP54-2-20	-	-	UP54-2-20
54327	UP54-2-21	-	-	UP54-2-21
54328	UP54-2-21	-	-	UP54-2-21
54329	UP54-2-21	-	-	UP54-2-21
54330-54346	STØ.PANDROL BEFEST.	UP54-2-23 STØ.PANDROL BEFEST.	UP54-2-23 STØ.PANDROL BEFEST.	UP54-2-23 STØ.PANDROL BEFEST.
54347	MH-54-13	UP54-2-19		MH-54-13
54348	MH-54-13	UP54-2-19		MH-54-13
54349	MH-54-13	UP54-2-19		MH-54-13
54350	MH-54-13	UP54-2-19GN		MH-54-13
54351	MH-54-13	UP54-2-19		MH-54-13
54352	MH-54-13	UP54-2-19		MH-54-13
54353	MH-54-13	UP54-2-19		MH-54-13
54354	MH-54-13	UP54-2-20		MH-54-13
54355	MH-54-13	UP54-2-20		MH-54-13
54356	MH-54-13	UP54-2-20		MH-54-13
54357	MH-54-13	UP54-2-20		MH-54-13
54358-54364	STØ.PANDROL BEFEST.	STØ.PANDROL BEFEST.	STØ.PANDROL BEFEST.	STØ.PANDROL BEFEST.
5460-5430	STØ.PANDROL BEFEST.	STØ.PANDROL BEFEST.	STØ.PANDROL BEFEST.	STØ.PANDROL BEFEST.

TUNGEPARTI TEGN.NR SK3251AK
KRYSSPARTI TEGN.NR SK3252A

Date	Changes	Date	Name
	Infört radie efter BKS	29.07.07	NN

EV 1:9 R=300-S54
BET.SVILLE/KASSESVILLE/MANGANKRYSS HAL
OVERSIKT

Scale 1:50
Date 05.01.2006
Drawn by PAU
Checked 05.01.2006
Checked by
Article Art.
Erstatte for
Erstatter
Drawing No. SK3250AK

Jernbaneverket
vossloh Switch Systems