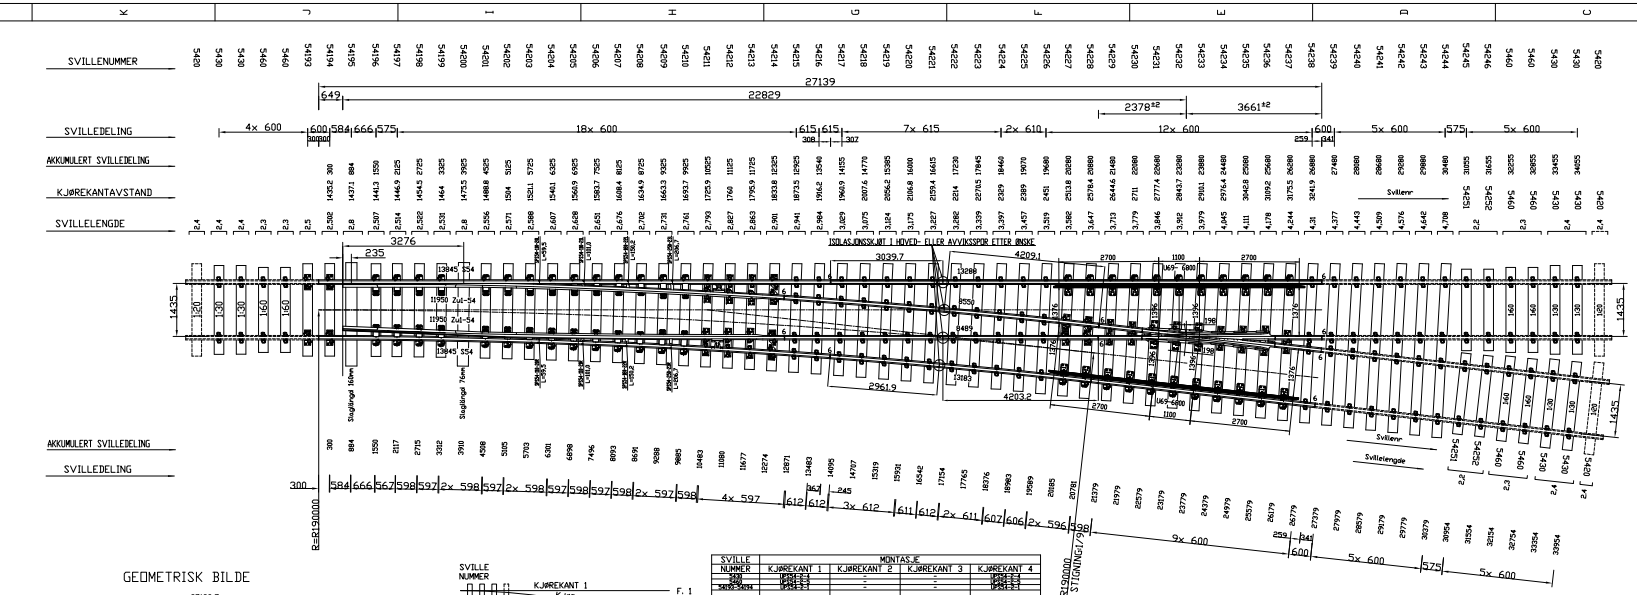

Slipersnåtten är satta på slipers mitt på utsida rälfot

Tungeparti

Sliper nº	Stum	Gren
	Räkningsvärde Slipersavstånd	
54216	13543	13480
54215	12928	12868
54214	12328	12271
54213	11728	11674
54212	11128	11077
54211	10528	10480
54210	9928	9883
54209	9327	9286
54208	8727	8688
54207	8127	8091
54206	7527	7494
54205	6927	6896
54204	6327	6299
54203	5726	5702
54202	5126	5104
54201	4526	4504
54200	3926	3910
54199	3326	3312
54198	2726	2714
54197	2126	2116
54196	1550	1550
54195	884	884
54194	300	300

Korsningsparti

Sliper nº	Stum	Gren
	Räkningsvärde Slipersavstånd	
54238	13034	12927
54237	12434	12327
54236	11834	11727
54235	11234	11127
54234	10634	10527
54233	10034	9927
54232	9434	9327
54231	8834	8727
54230	8234	8127
54229	7634	7527
54228	7034	6929
54227	6434	6333
54226	5834	5737
54225	5224	5131
54224	4614	4525
54223	3999	3914
54222	3383	3303
54221	2768	2696
54220	2153	2080
54219	1538	1469
54218	923	857
54217	308	245

Efter BKS

Sliper nº	Stum	Gren
	Räkningsvärde Slipersavstånd	
54245	3910	3960
54244	3340	3341
54243	2740	2741
54242	2140	2141
54241	1540	1541
54240	940	941
54239	340	341

GEOMETRISK BILDE

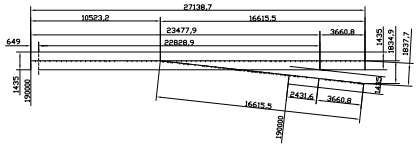

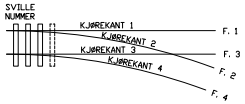

SVILLE NUMMER	MONTASJE KJØREKANT 1	KJØREKANT 2	KJØREKANT 3	KJØREKANT 4
5420	UP54-E-1	-	-	UP54-E-1
5429	UP54-E-3	-	-	UP54-E-3
5438	UP54-E-1	-	-	UP54-E-1
54194-54194	UP54-E-2	-	-	UP54-E-2
54193-54193	UP54-E-2	-	-	UP54-E-2
54193-5420	UP54-E-2	-	-	UP54-E-2
5420	UP54-E-1	-	-	UP54-E-1
5429	UP54-E-3	-	-	UP54-E-3
5438	UP54-E-1	-	-	UP54-E-1
5420-54206	UP54-E-2	UP54-E-2	UP54-E-2	UP54-E-2
5429	UP54-E-3	UP54-E-3	UP54-E-3	UP54-E-3
5438	UP54-E-1	UP54-E-1	UP54-E-1	UP54-E-1
54206	UP54-E-2	-	UP54-E-2	UP54-E-2
54205	UP54-E-2	-	UP54-E-2	UP54-E-2
54204	UP54-E-2	-	UP54-E-2	UP54-E-2
54203	UP54-E-2	-	UP54-E-2	UP54-E-2
54202	UP54-E-2	-	UP54-E-2	UP54-E-2
54201	UP54-E-2	-	UP54-E-2	UP54-E-2
54200	UP54-E-2	-	UP54-E-2	UP54-E-2
54199	UP54-E-2	-	UP54-E-2	UP54-E-2
54198	UP54-E-2	-	UP54-E-2	UP54-E-2
54197	UP54-E-2	-	UP54-E-2	UP54-E-2
54196	UP54-E-2	-	UP54-E-2	UP54-E-2
54195	UP54-E-2	-	UP54-E-2	UP54-E-2
54194	UP54-E-2	-	UP54-E-2	UP54-E-2
54194-54238	UP54-E-2	UP54-E-2	UP54-E-2	UP54-E-2
54238-54238	UP54-E-2	UP54-E-2	UP54-E-2	UP54-E-2
54238-54239	UP54-E-2	UP54-E-2	UP54-E-2	UP54-E-2
54239	UP54-E-2	UP54-E-2	UP54-E-2	UP54-E-2
54238	UP54-E-2	UP54-E-2	UP54-E-2	UP54-E-2

TUNGEPARTI TEGN.NR SK3451A2KM
KRYSSPARTI TEGN.NR SK3452A

1	Rev. enligt rev.beskrivning 15.	08-11-24	AL
Date	Changes	Date	Name

EV 1:9 R=190-S54
BET.SVILLER/KASSESVILLE MET/MN-KRYSS HAL
ÖVERSIKT

Scale	1:50
Date	24.08.2007
Drawn by	EA
Checked	10.09.2007
Decided by	AA
Arkiv bet.	
Ersätts av	
Ersätter	
Ritning nr.	SK3450A2KM

Jernbaneverket vossloh Switch Systems