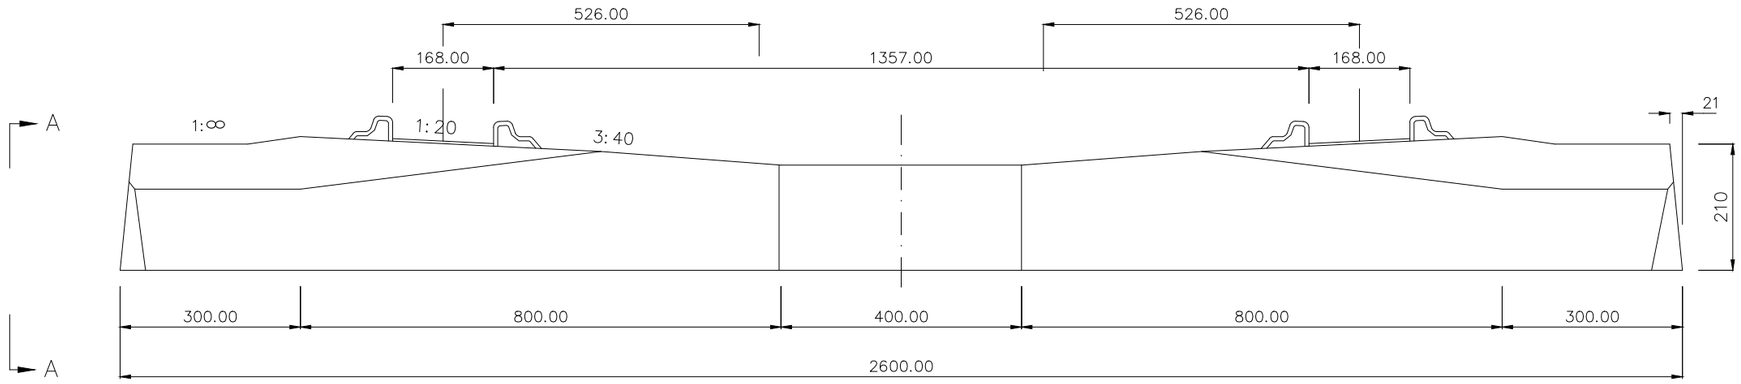

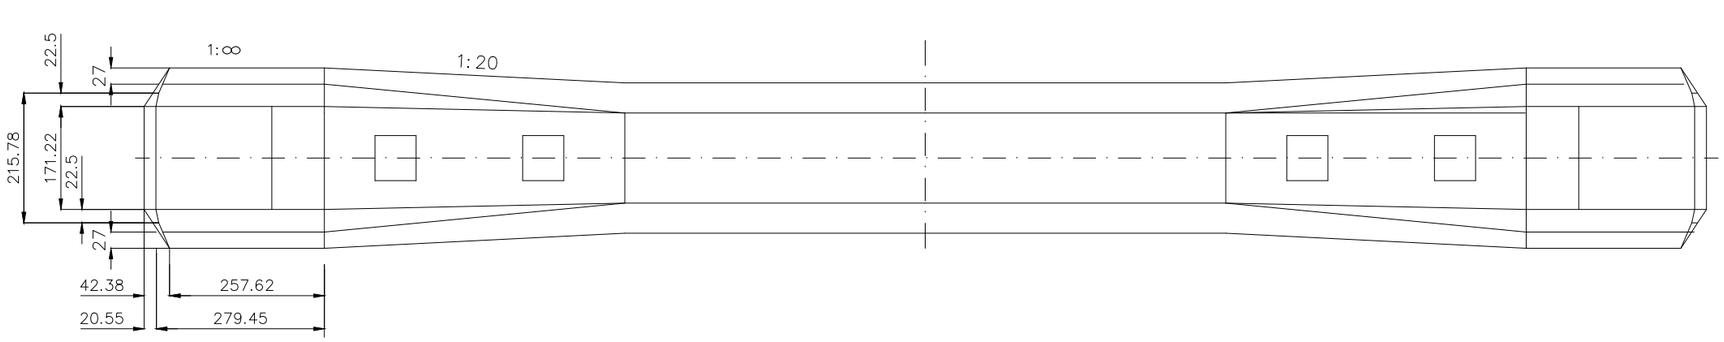

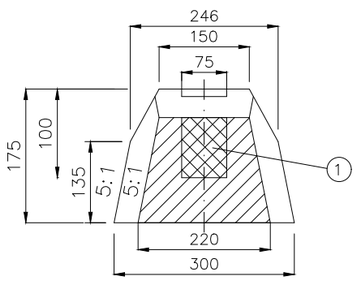

A–A Armeringsfritt tverrsnitt

CONCRETE OF QUALITY: C60

ENVIRONMENT CLASS : NORMAL AGGRESSIVENESS

TENDONS: 3x3.15mm THREADS
QUALITY =1700/1900 Mpa
PURGED OF CATERPILLARS

BETONGKVALITET: C60. MILJ?KLASSE NA

SPENNARMERING: 3x3.15mm LISSER
KVALITET 1700/1900 Mpa
LAVRELAKSERENDE

An–tall	Pos. nr.	Navn, type, dimensjon	Tegning Produktsted	Materiale	Vekt	Anmerkning

Tegn./ Dato	Syst.kontr./ Dato	Sluttkontr./ Dato	M?lestokk
ROS 150591	FB 150591	KAS 150591	1: 5

SK–3130

BETONGSVILLE NSB 93
PLAN OG SNITT

Erstattning for:	Erstattet av:
	5388–1

Norges Statsbaner Banedivisjonen

Prosjekt.nr.