SVILLEOVERSIKT

Mål er plassert på sviller midt på utsiden av skinnefot

KJØREKANTAVSTAND
MELLOM YTRE SKINNER

SVILLEDELING

SVILLENUMMER

TUNGEPARTI

60322	13708	13673
60321	13108	13075
60320	12508	12476
60319	11908	11878
60318	11308	11280
60317	10708	10681
60316	10108	10083
60315	9508	9485
60314	8908	8886
60313	8308	8288
60312	7708	7689
60311	7108	7091
60310	6508	6492
60309	5908	5894
60308	5258	5245
60307	4608	4597
60306	4008	3998
60305	3408	3400
60304	2808	2801
60303	2208	2203
60302	1608	1604
60301	1008	1006
60300	298	298
SVILLE NR	HOVED	AVVIK
	Kumulering av svilledeling	

MELLOMPARTI

60341A	11024	10951
60340A	10474	10403
60339A	9924	9855
60338	9319	9249
60337	8719	8651
60336	8119	8054
60335	7519	7456
60334	6919	6858
60333	6319	6261
60332	5719	5663
60331	5119	5065
60330	4519	4467
60329	3919	3869
60328	3319	3271
60327	2719	2673
60326	2119	2075
60325	1519	1477
60324	919	879
60323	319	280
SVILLE NR	HOVED	AVVIK
	Kumulering av svilledeling	

KRYSSPARTI

60360A	10832	10778
60359A	10262	10181
60358A	9662	9581
60357A	9062	8981
60356A	8462	8383
60355A	7862	7786
60354A	7262	7189
60353A	6662	6592
60352A	6062	5995
60351A	5462	5398
60350A	4862	4801
60349A	4262	4204
60348A	3662	3607
60347A	3062	3010
60346A	2472	2462
60345A	1922	1914
60344A	1372	1366
60343A	822	818
60342A	272	270
SVILLE NR	HOVED	AVVIK
	Kumulering av svilledeling	

ETTER KRYSSPARTI

60367A	3978	3951
60366A	3378	3351
60365A	2778	2755
60364A	2178	2159
60363A	1578	1563
60362A	978	966
60361A	378	370
SVILLE NR	HOVED	AVVIK
	Kumulering av svilledeling	

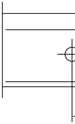

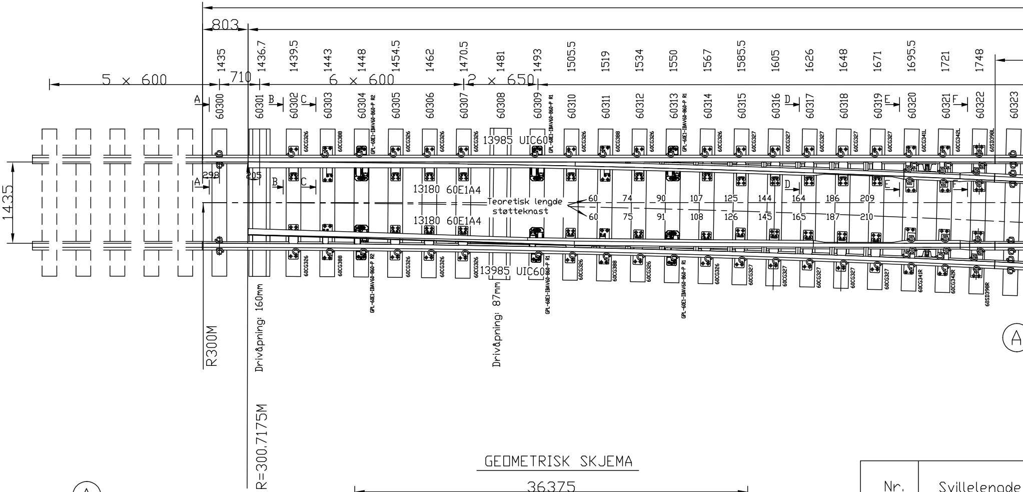
803
5 × 600
710
6 × 600
2 × 650
1435
1436.7
1439.5
1443
1448
1454.5
1462
1470.5
1481
1493
1505.5
1519
1534
1550
1567
1585.5
1605
1626
1648
1671
1695.5
1721
1748
A
60300
60301
B
60302
C
60303
60304
60305
60306
60307
60308
60309
60310
60311
60312
60313
60314
60315
60316
D
60317
60318
60319
E
60320
60321
F
60322
60323
60CG326
60CG388
GPL-60E1-IBAV60-860-P R2
GPL-60E1-IBAV60-860-P R1
60CG327
60CG341L
60CG342L
60SD398L
60CG341R
60CG342R
60SD398R
13985 UIC60
13180 60E1A4
Teoretisk lengde støtteknast
298
205
60
60
74
75
90
91
107
108
125
126
144
145
164
165
186
187
209
210
1435
R300M
Drivåpning: 160mm
Drivåpning: 87mm
R=300.7175M
A

GEOMETRISK SKJEMA

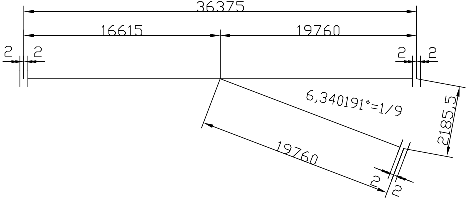
36375
16615
19760
2
2
2
2
6,340191°=1/9
2185,5
19760
2
2

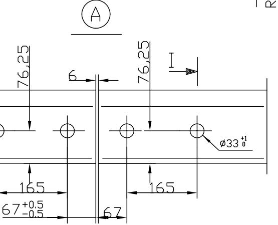
A
76,25
6
76,25
I
ø33 +1 0
165
165
67 +0.5 −0.5
67

Nr.	Svillelengde
60300	L= 2596 MM
60301	MET
60302	L= 2599 MM
60303	L= 2604 MM
60304	L= 2609 MM
60305	L= 2615 MM
60306	L= 2622 MM
60307	L= 2629 MM
60308	MET
60309	L= 2653 MM
60310	L= 2666 MM
60311	L= 2680 MM
60312	L= 2694 MM

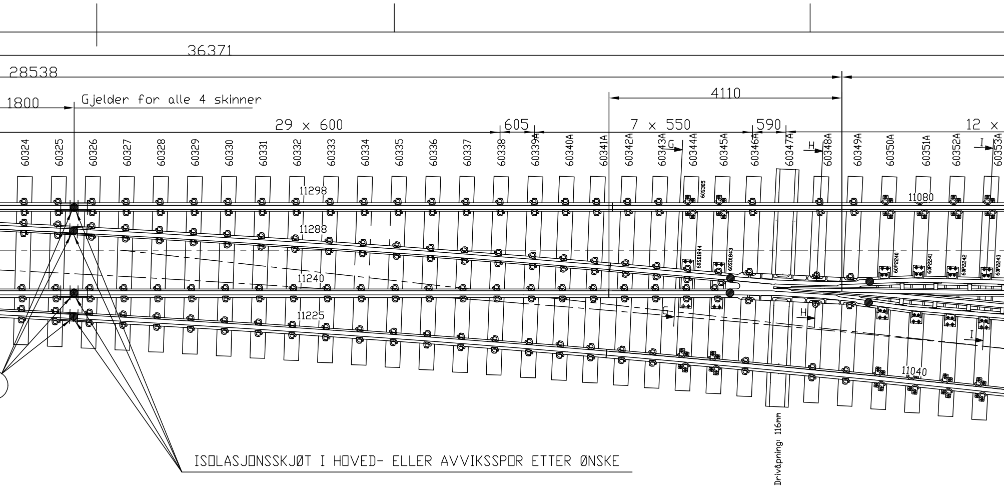
36371
28538
1800
Gjelder for alle 4 skinner
29 x 600
605
4110
7 x 550
590
12 x
60324
60325
60326
60327
60328
60329
60330
60331
60332
60333
60334
60335
60336
60337
60338
60339A
60340A
60341A
60342A
60343A
60344A
60345A
60346A
60347A
60348A
60349A
60350A
60351A
60352A
60353A
G
H
I
11298
11288
11240
11225
11080
11040
60S305
60SD1844
60SD1843
60P2240
60P2241
60P2242
60P2243
G
H
I
Drivåpning: 116mm
ISOLASJONSSKJØT I HOVED- ELLER AVVIKSSPOR ETTER ØNSKE

Nr.	Svillelengde
60313	L= 2710 MM
60314	L= 2728 MM
60315	L= 2746 MM
60316	L= 2766 MM
60317	L= 2786 MM
60318	L= 2808 MM
60319	L= 2832 MM
60320	L= 2856 MM
60321	L= 2882 MM
60322	L= 2908 MM
60323	L= 2936 MM
60324	L= 2965 MM
60325	L= 2996 MM

Nr.	Svillelengde
60326	L= 3027 MM
60327	L= 3060 MM
60328	L= 3094 MM
60329	L= 3129 MM
60330	L= 3166 MM
60331	L= 3203 MM
60332	L= 3242 MM
60333	L= 3282 MM
60334	L= 3323 MM
60335	L= 3365 MM
60336	L= 3409 MM
60337	L= 3453 MM
60338	L= 3499 MM

Nr.	Svillelengde
60339A	L= 3547 MM
60340A	L= 3590 MM
60341A	L= 3638 MM
60342A	L= 3683 MM
60343A	L= 3730 MM
60344A	L= 3779 MM
60345A	L= 3828 MM
60346A	L= 3878 MM
60347A	MET
60348A	L= 3990 MM
60349A	L= 4049 MM
60350A	L= 4108 MM
60351A	L= 4169 MM

Nr.	Svillelengde
60352A	L= 4232 MM
60353A	L= 4295 MM
60354A	L= 4360 MM
60355A	L= 4425 MM
60356A	L= 4491 MM
60357A	L= 4558 MM
60358A	L= 4624 MM
60359A	L= 4690 MM
60360A	L= 4753 MM

Nr.	Svillelengde
60361A	L= 4823 MM
60362A	L= 4889 MM
60363A	L= 4956 MM
60364A	L= 5020 MM
60365A	L= 5086 MM
60366A	L= 5153 MM
60367A	L= 5219 MM

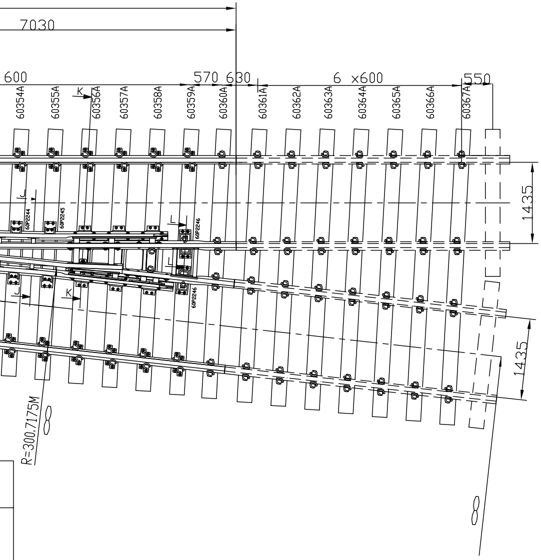
7030
600
570
630
6 x600
550
60354A
60355A
K
60356A
60357A
60358A
60359A
60360A
60361A
60362A
60363A
60364A
60365A
60366A
60367A
1435
J
60P2244
60P2245
L
60P2246
L
J
K
60P2246
1435
R=300.7175M

BOM mellan FSK och BKS

9	76	Mellomlegg		Pandrolnr. 5877
8	152	Isolator för Pandrol		Pandrolnr. 6953
7	152	Pandrol E-clip, e2039-1		Pandrolnr. 5379
6	1	Kjøreskinne, L=11298	3-74547	
5	1	Kjøreskinne, L=11289.9 - Båge	3-74547	
4	1	Kjøreskinne, L=11239,8	3-74547	
3	1	Kjøreskinne, L=11223,4 - Båge	3-74547	
2	1	Krysparti	2-2202	
1	1	Tungeparti	SK3901KM	
NR.	ANT.	BENEVNELSE	TEGN.NR.	ART.NR.

BOM etter BKS

3	14	Mellomlegg		Pandrolnr. 5877
2	28	Isolator för Pandrol		Pandrolnr. 6953
1	28	Pandrol E-clip, e2039-1		Pandrolnr. 5379
NR.	ANT.	BENEVNELSE	TEGN.NR.	ART.NR.

BEMERKNING:

- HØYREVEKSEL SOM TEGNET. VENSTREVEKSEL SPEILVENDT
- TILHØRENDE SNITT VISES TIL TEGN. NR 6.398.4227 OG 6.398.4256

BEFESTIGELSE TIL BETONGSVILLE:

2 STK PANDROLFJÆR	e2039-1
2 STK ISOLATOR	Sk 3118
1 STK MELLOMLEGG	Sk 3125

4	Uppdaterat texter	05.09.2018	VNSS/MP	AAHL-040918	
3	Infört långslipers efter BKS. Nytt rithuvud	03.09.2018	VNSS/MP	AAHL-040918	
2	Ändring enl. revisionsbeskrivning nr 265	11.11.2015	VNSS/SOLI		
1	Ny BOM lista	11.05.2012	VNSS/ DJ		
Rev.	Revisjonen gjelder	Dato	Tegnet av	Kontrollert av	Godkjent av

EVR-UIC60-R300-1:9-1/20
KASSESVILLE MET/BETONGSVILLER/BEV-KRYSS
OVERSIKT

Målestokk: 1:50	Dato	23.09.2010	
	Tegnet av	NN	
	Kontrollert	11.05.2012	
	Kontrollert av	NN	
Arkiv bet.			
Erstatn. for		Erstatn. av	
Leverandør			

Tegningsnummer: 3-2200
Rev.: 4

JBV tegningsnummer:
JBV rev.:

BANE NOR

Vossloh Nordic Switch Systems AB
SE-271 00 YSTAD,SWEDEN
TEL 46-(0)10-160 11 00
FAX 46-(0)10-160 11 88