



Sort tekst H=140, bord og striper

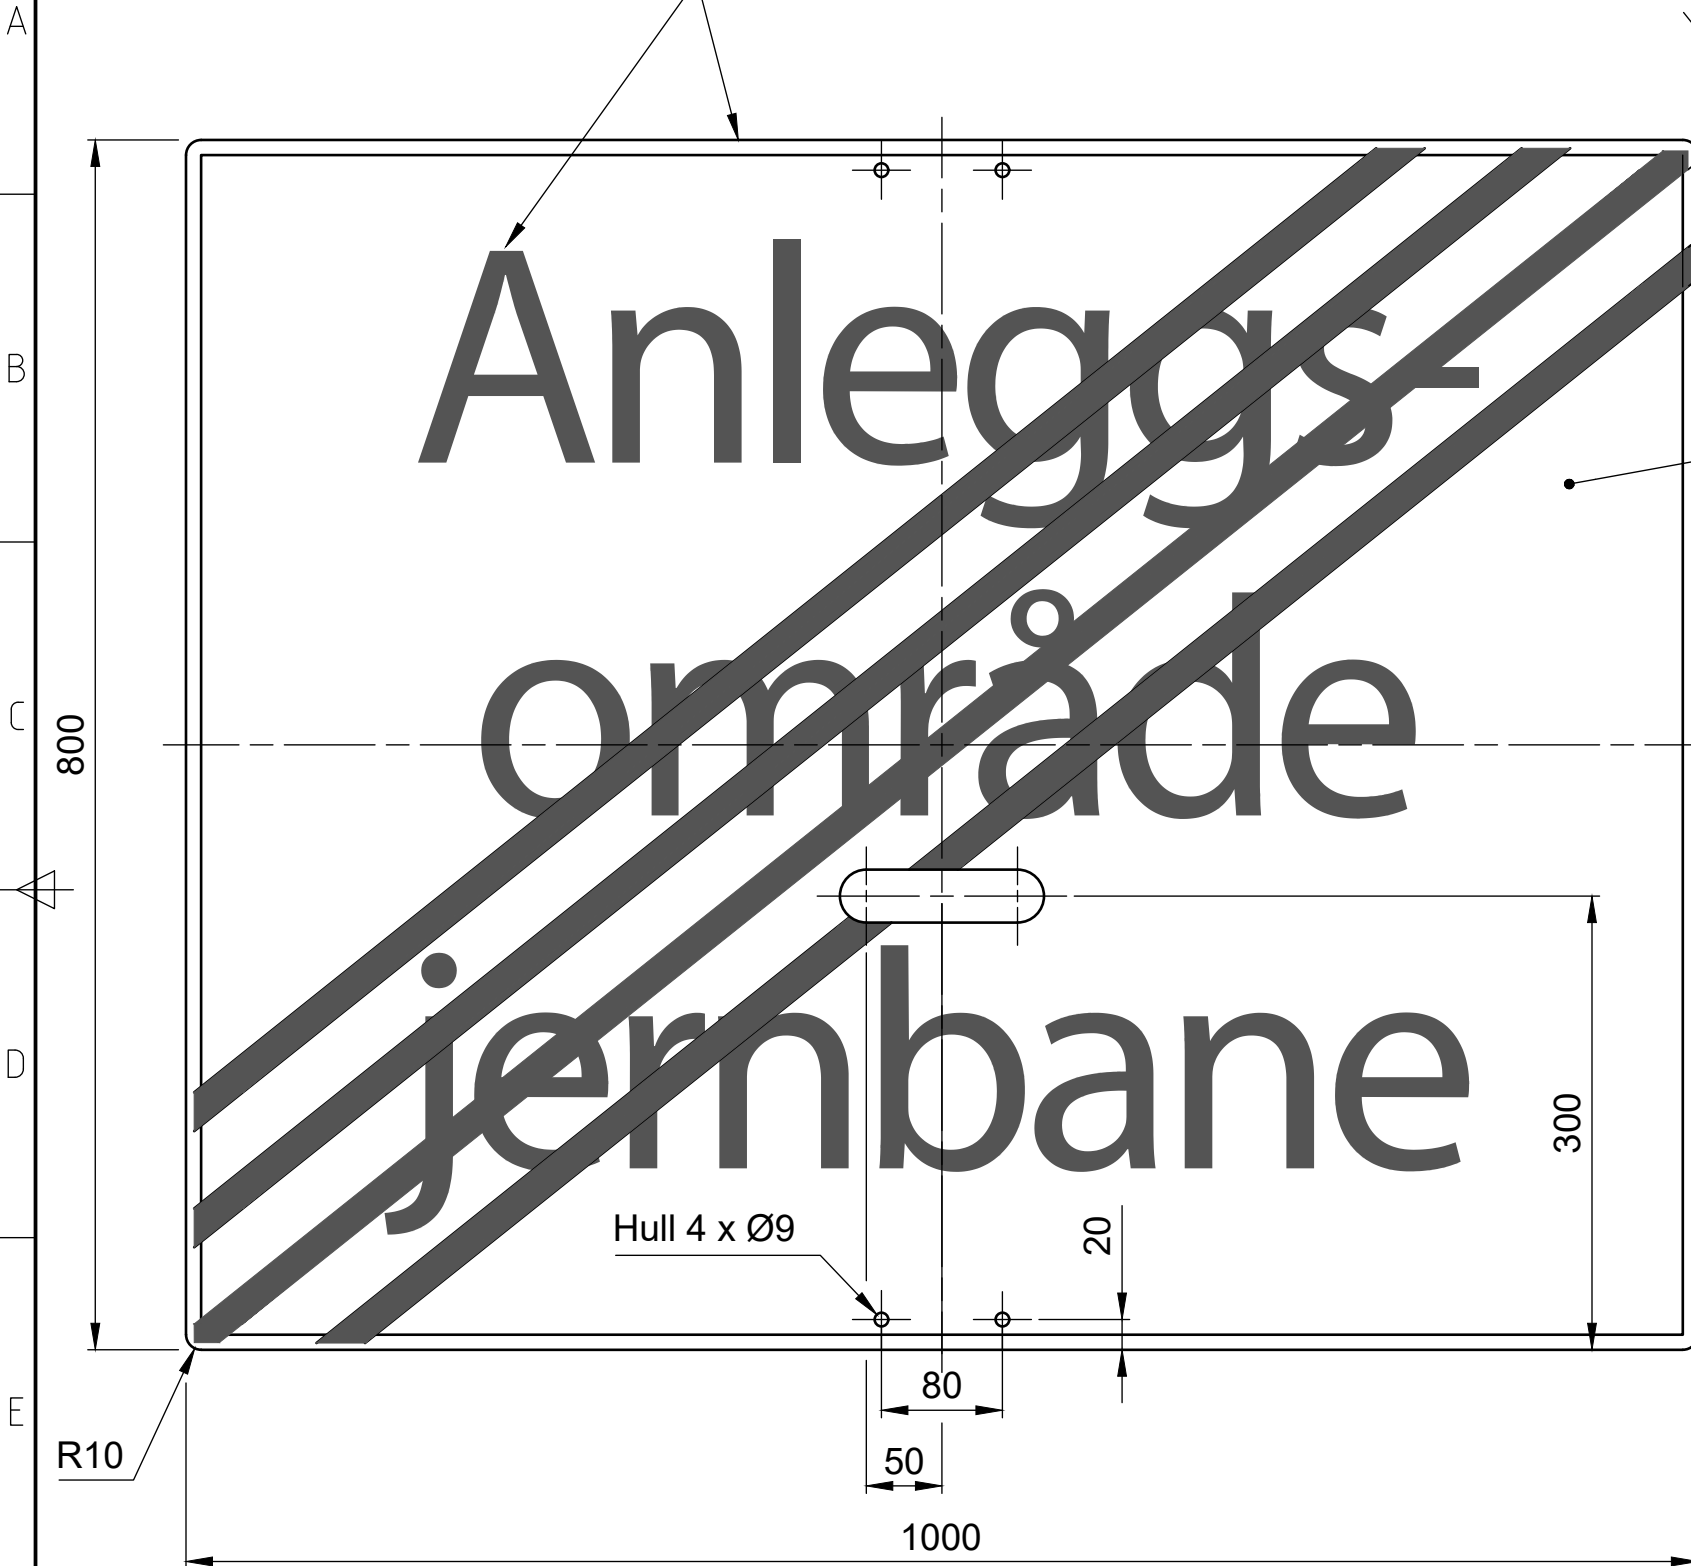

Hull i skiltplate (håndtak)

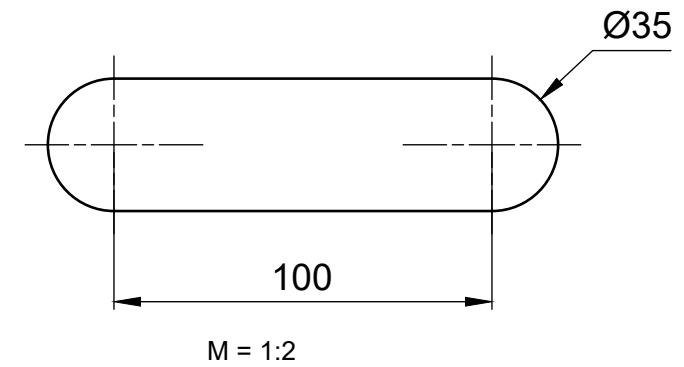

MERKNADER:  
Utføres i henhold til teknisk spesifikasjon.

Refleks klasse	3	Farge forside	Gulgrønn fluoriserende		
Tykkelse, materiale	3 mm plate, eloksert aluminium			Forsyning Art. nr.	
000	Ny tegning.	13.5.2020	HMH	LA	FT
Rev.	Revisjonen gjelder	Dato	Tegnet av	Kontrollert av	Godkjent av
Overbygging Skilt Signal 105B Anleggsområde slutter Produksjonstegning		Målestokk	Fritekst 1		
		1:5	Fritekst 2		
			Fritekst 3		
		Produsent			
		Prod.tegn.nr.			
		Erstatning for			
		Erstattet av			
<b>BANE NOR</b>		Tegningsnummer:	KO-066988-000		Rev.: 000