

Innholdsfortegnelse

B-DP-OB Oversiktstegning

Eksempeltegninger

1

1

B-DP-OB Oversiktstegning

Oversiktstegningen skal gi oversikt og være referanse for C- og D-tegningene, informasjonsmengden på B-tegningene bør tilpasses dette. Oversiktstegningene skal vise plan, evt. med profildel. Det benyttes kartgrunnlag med tilpasset nøyaktighet og innhold, slik at selve utbyggingstiltaket fremkommer og det blir god lesbarhet. Målestokken kan være fra 1:2000 til 1:10 000, unntaksvis enda mindre målestokk.


I prosjekter med stor geografisk utstrekning bør en av tegningene vise hele det aktuelle planområdet, og vise beliggenheten i forhold til tettsteder og veinett. Som grunnlag kan også ortofoto benyttes.

I prosjekter med flere tegninger skal kartet orienteres slik at laveste kilometer-tall på banen er til venstre.


Tegningen skal vise jernbanetraséen til det valgte alternativet med riktig betegnelse. Profilnummer påføres i valgt intervall, og det settes på parsellmerker. Planen skal påføres tekst for stasjoner, tunnel, elv og konstruksjoner. Alle nødvendige atkomster, rømningsveier, deponi, massetak og riggområder skal inntegnes. Kommunegrenser med kommunenavn skal påføres, pluss retning til nabostasjoner og annen viktig informasjon.

Tegningen inneholder data fra ulike fag, noe som betyr at oversiktstegningen må utarbeides som et resultat av et tverrfaglig samarbeid.


Eksempeltegninger

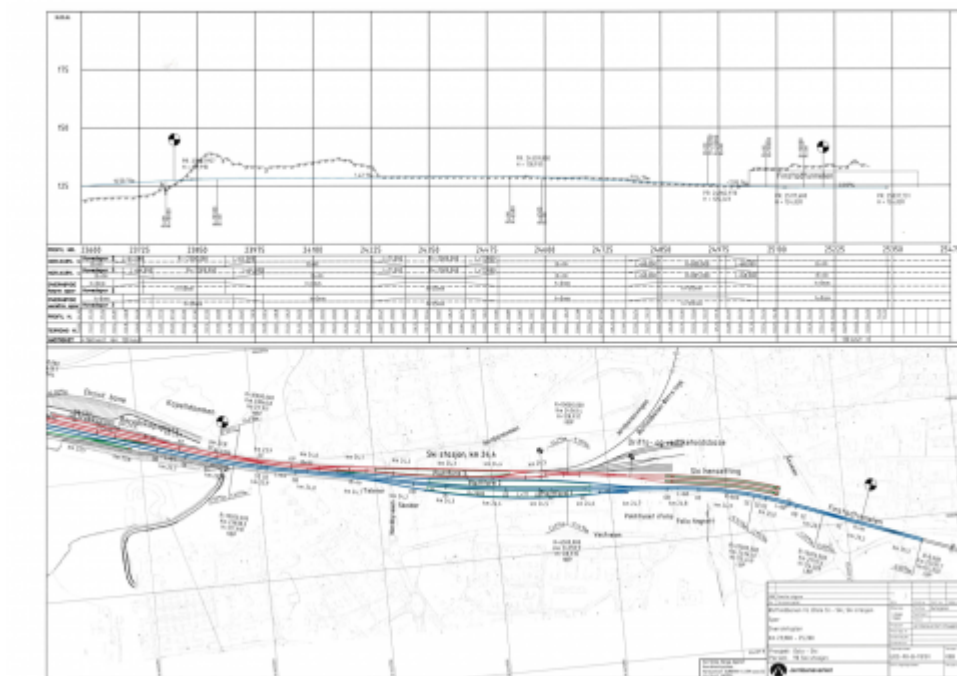


Tegningen viser en oversikt over prosjektet i målestokk 1:2500. Det er valgt å vise plan og profilttegning av sportraseen for å synliggjøre tiltakets omfang. Beredskapsplass og evt. deponi/ riggområder og anleggsveier vises. Sporet er tegnet i to fager med rød (242) eller blå (170) farge og tykkelse 0,5 mm.

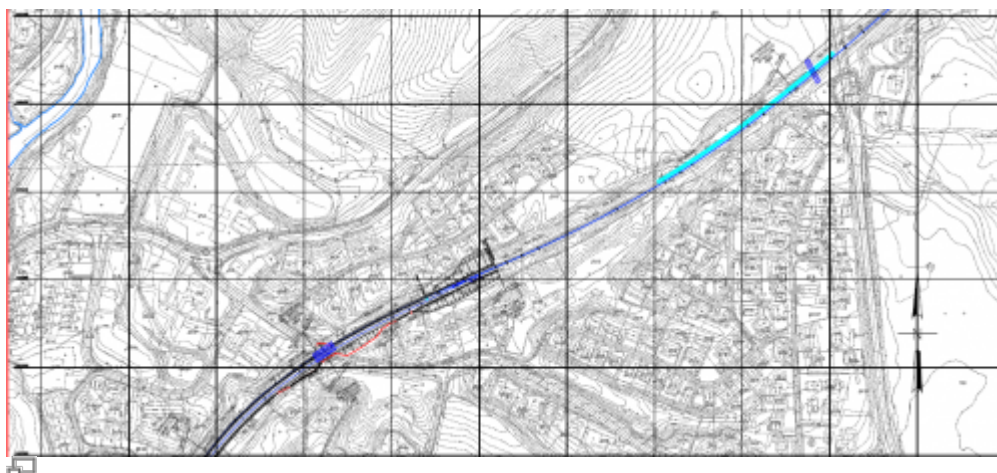

Tegningen viser en oversikt over Frogner stasjon i målestokk 1:5000. Det er valgt å vise mye detaljer og tekst på tegningen noe som kan gjøre tegningen litt overlesset med informasjon. Det mangler påtegning av anleggsveier og riggområde, bruer og stasjonsområder, noe som burde ha vært vist. I tillegg så er kartutsnittet stort over områder som ikke inngår i prosjektet noe som gjør at tegningen blir stor og tung, noe som bør unngås.

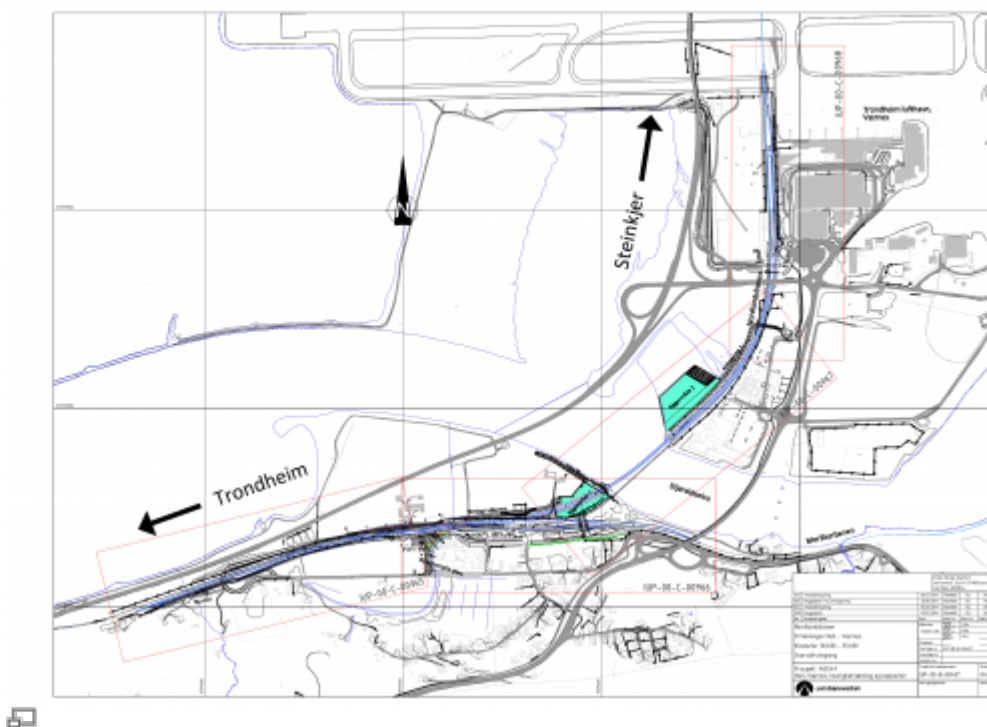

Tegningen er tegnet i målestokk 1:3000 og viser et anlegg i sentrum der kartet bare viser vei og vanninformasjon. Det er benyttet farger og gråtoner for å gjøre kartet lettlest. Adkomst, omlagt vei, parkeringsplass og riggområder er vist. Trasedata er ikke vist men kartutsnitt og kartreferanser til detaljkartene er påført.

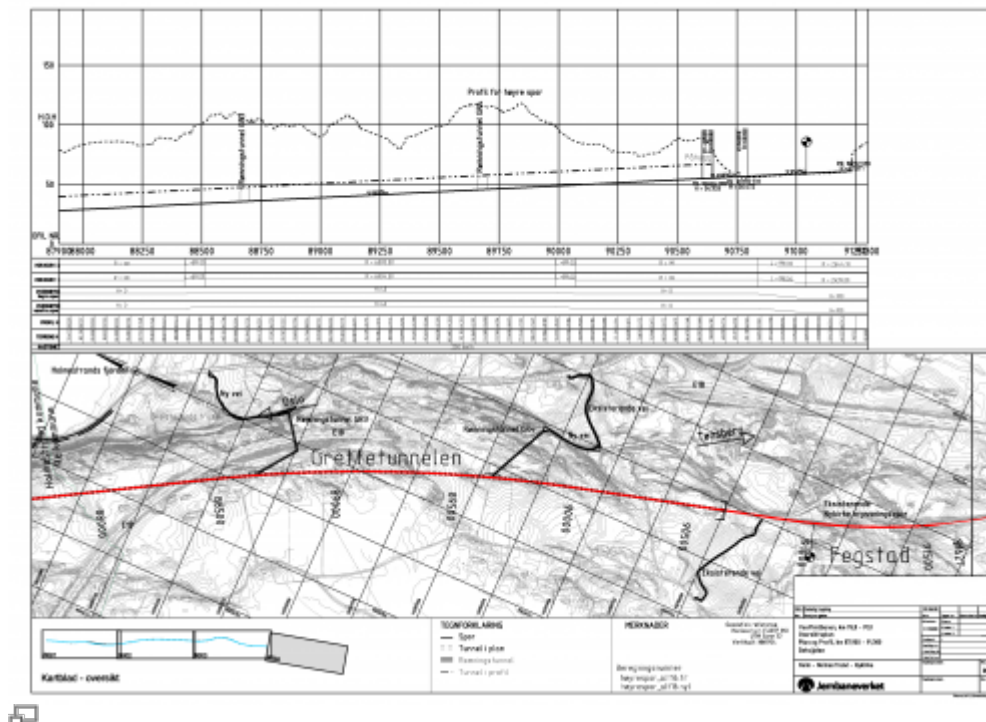

Tegningen viser en av 4 oversiktstegninger i prosjektet Holm-Nykirke. Den er tegnet i målestokk 1:5000 og viser både plan og profilet i strekningen. En del av trasedataene og traselinjene er forenklet for å gjøre tegningen mer lettlest. Tilgrensende område og stedsnav er påtegnet planen.

From:

<https://proing.banenor.no/wiki/> - **Prosjekteringsveileder**

Permanent link:

https://proing.banenor.no/wiki/fag/overbygning/detaljplan/b-dp-ob_oversiktstegning

Last update: **2021/12/23 09:17**