

# Innholdsfortegnelse

**C-DP-OB Plan og Profil**

Eksempeltegninger

.....

.....

1

1



## C-DP-OB Plan og Profil


C-tegningen er en viktig tegning som skal gi informasjon om alle vesentlige elementer i planen. Ved mye informasjon, som gjør at tegningen blir vanskelig å lese, kan andre tegninger erstatte detaljer i tegningen.

Tegningen skal bestå ut av en plan og en profidel. Prosjektet kan bestå ut av flere tegningsutsnitt for å dekke hele området. Rekkefølgen av tegningen bør være logisk oppbygd med overlapp mellom kartene. Tegningen skal orientere seg med laveste km mot venstre, og stigende km mot høyre. Det kan bety at nord ikke vises oppover i kartet.


Normalt er plandelen fremstilt i målestokk 1:1000 der bakgrunnskartet er tilrettelagt for å orientere seg i området hvor kartet er gjort godt lesbart uten å gjøre tegningen blir overlesset av informasjon. Kartet skal være påført koordinatnett, nordpil og være utformet i henhold til NS-EN-15016-1, 2 og 3, og Teknisk regelverk sine krav til håndtering og utforming av teknisk dokumentasjon [Ekstern lenke](#).

Profildelen skal normalt fremstilles i den samme lengdemålestokken som plandelen, men med skalering av høydemålestokk 1:5. Overkant laveste skinne er normalt høydereferanse. Profildelen bør også påtegnes viktige konstruksjoner, andre jernbaner eller vegger.

### Eksempeltegninger

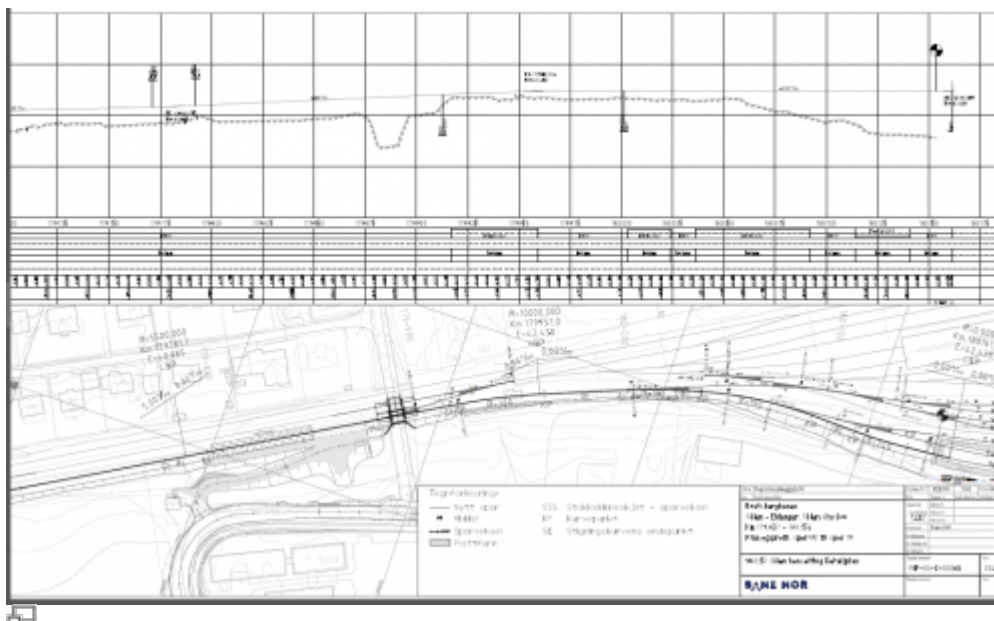

Eksempel på en tegning i målestokk 1:1000 av et hensetningsområde med mye detaljer og informasjon. Kartet er duset ned for å øke lesbarheten. Det er utarbeidet en tegnforklaring som er vist i egen ramme. Tegningen mangler kildehenvisning.

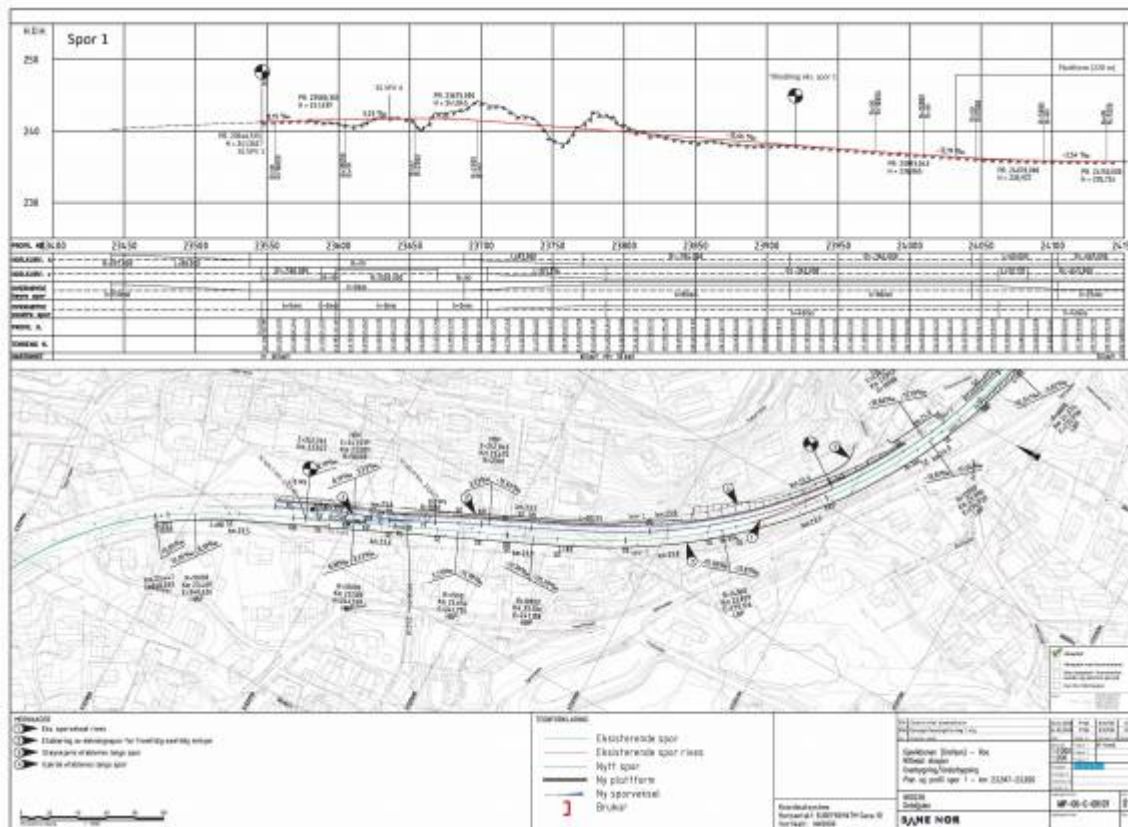

From:  
<https://proing.banenor.no/wiki/> - Prosjekteringsveileder

Permanent link:  
[https://proing.banenor.no/wiki/fag/overbygning/detaljplan/c-dp-ob\\_plan\\_og\\_profil?rev=1551345034](https://proing.banenor.no/wiki/fag/overbygning/detaljplan/c-dp-ob_plan_og_profil?rev=1551345034)

Last update: 2019/02/28 09:10