


Innholdsfortegnelse

<i>I-DP-OB Føreingsveier og fundamentplan</i>	1
Eksempeltegninger	1


I-DP-OB Føreingsveier og fundamentplan

I-tegninger skal vise eksisterende kabler og linjer, samt nye faste installasjoner. Kartgrunnlaget ved utarbeidelse av I-tegninger har normalt tilsvarende målestokk og detaljering som C-tegningene. Fundamenter til elektriske installasjoner vises normal som en I-tegning.

Eksempeltegninger

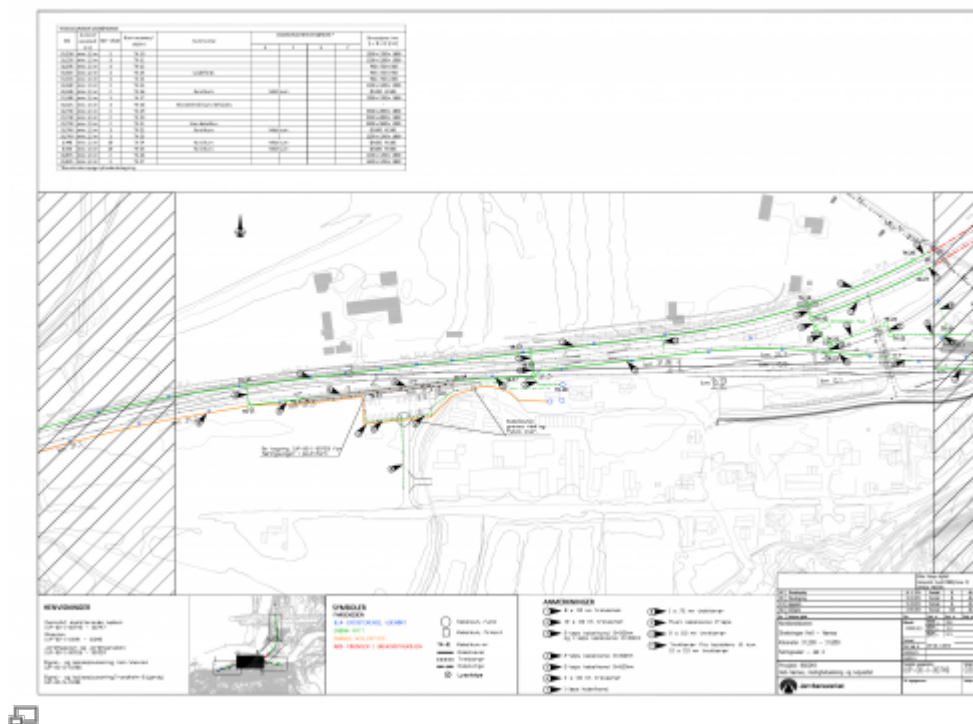

Tegning som viser et eksempel på føringsvei gjennom et område. Tegningen er i målestokk 1:1000. Det er eget felt med rammer for henvisninger, symboler og fargekoder og anmerkninger.

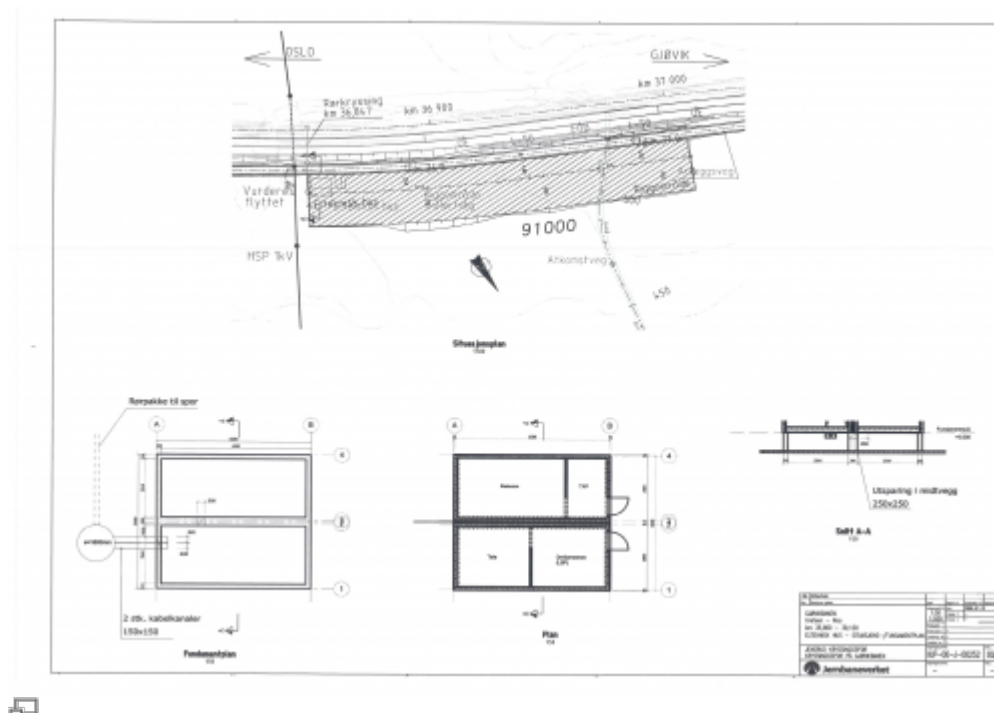

Tegning over fundamentplan for et elteknisk hus i målestokk 1:500 og detaljer 1:50. Teningen som er vist er nummerert som en j-tegning men bør nok være en l-tegning.

From:

<https://proing.banenor.no/wiki/> - **Prosjekteringsveileder**

Permanent link:

https://proing.banenor.no/wiki/fag/overbygning/detaljplan/i-dp-ob_foringsveier_og_fundamentplan

Last update: **2019/02/28 09:23**