

# Innholdsfortegnelse

**Detaljplan I: Føreingsveier og fundamentplan** ..... 1


***Eksempeltegninger*** ..... 1




# Detaljplan I: Føringsveier og fundamentplan

I-tegninger skal vise eksisterende kabler og linjer, samt nye faste installasjoner. Kartgrunnlaget ved utarbeidelse av I-tegninger har normalt tilsvarende målestokk og detaljering som C-tegningene. Fundamenter til elektriske installasjoner vises normal som en I-tegning.

## Eksempeltegninger

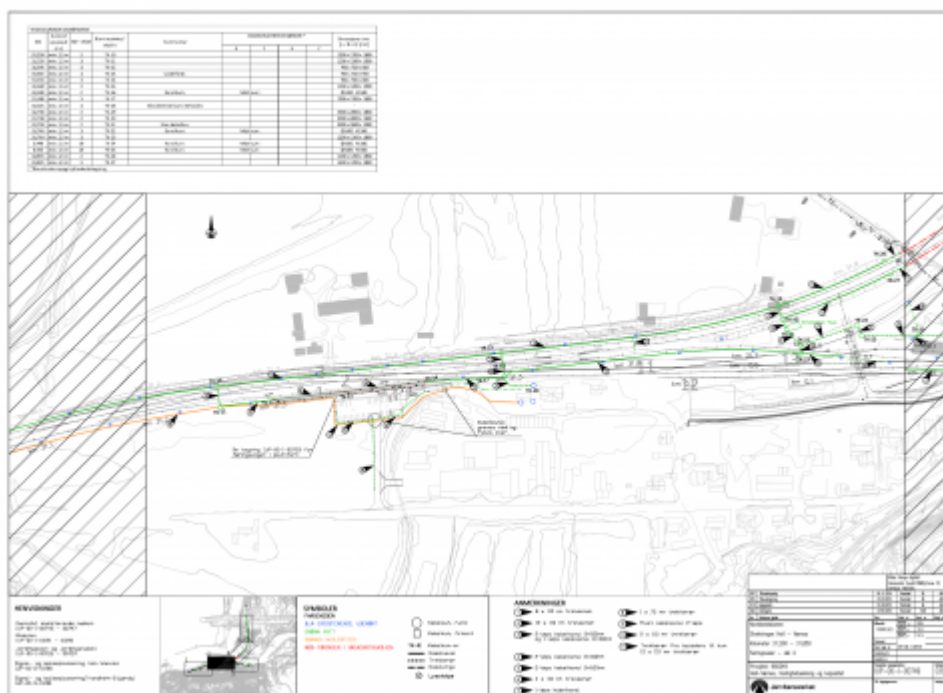

Tegning som viser et eksempel på føringsvei gjennom et område. Tegningen er i målestokk 1:1000. Det er eget felt med rammer for henvisninger, symboler og fargekoder og anmerkninger.

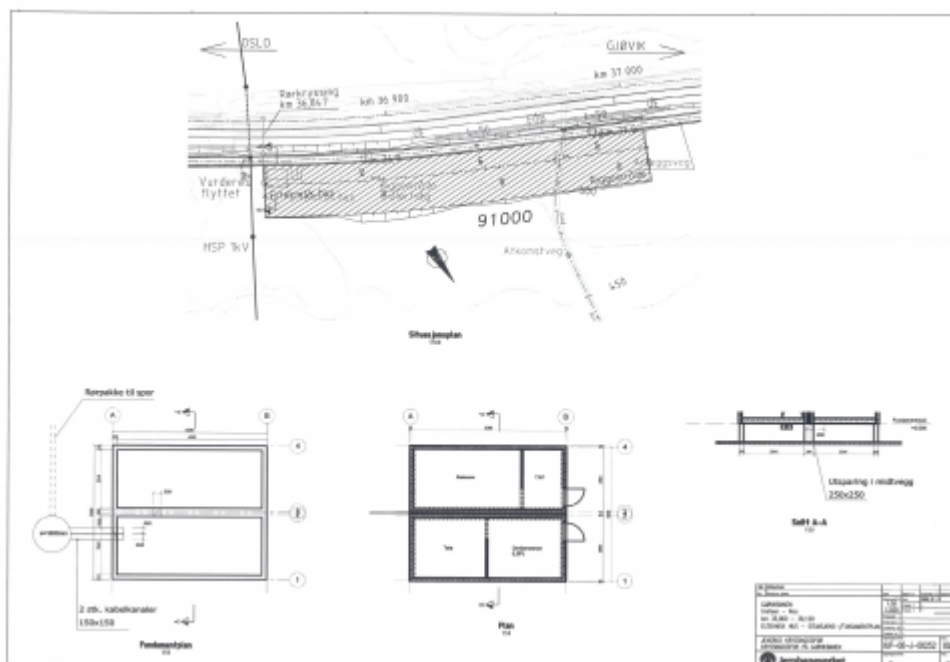

Tegning over fundamentplan for et elteknisk hus i målestokk 1:500 og detaljer 1:50. Teningen som er

vist er nummerert som en j-tegning men bør nok være en l-tegning.

From:

<https://proing.banenor.no/wiki/> - **Prosjekteringsveileder**

Permanent link:

<https://proing.banenor.no/wiki/fag/underbygning/banelegeme/detaljplan/i>

Last update: **2019/03/01 10:19**