


PROFIL NR	1700	1800	1900	2000	2100	2200	2300	2400	2500	2600	2700	2800	2900	3000	3100	3200
HOR.KURV. h	R=1800.00		L=214.00		R=0	L=214.00		L=214.00		R=-2000.00		L=175.00		R=0	L=61.00	R=780.00
HOR.KURV. v	R=1800.00		L=214.26		R=0	L=213.74		L=213.74		R=1995.40		L=175.00		R=0	L=61.00	R=780.00
OVERHØYDE høyre spor	H=135		H=0		H=0		H=110		H=110		H=0		H=0		H=85	
OVERHØYDE venstre spor	H=135		H=0		H=0		H=110		H=110		H=0		H=0		H=85	

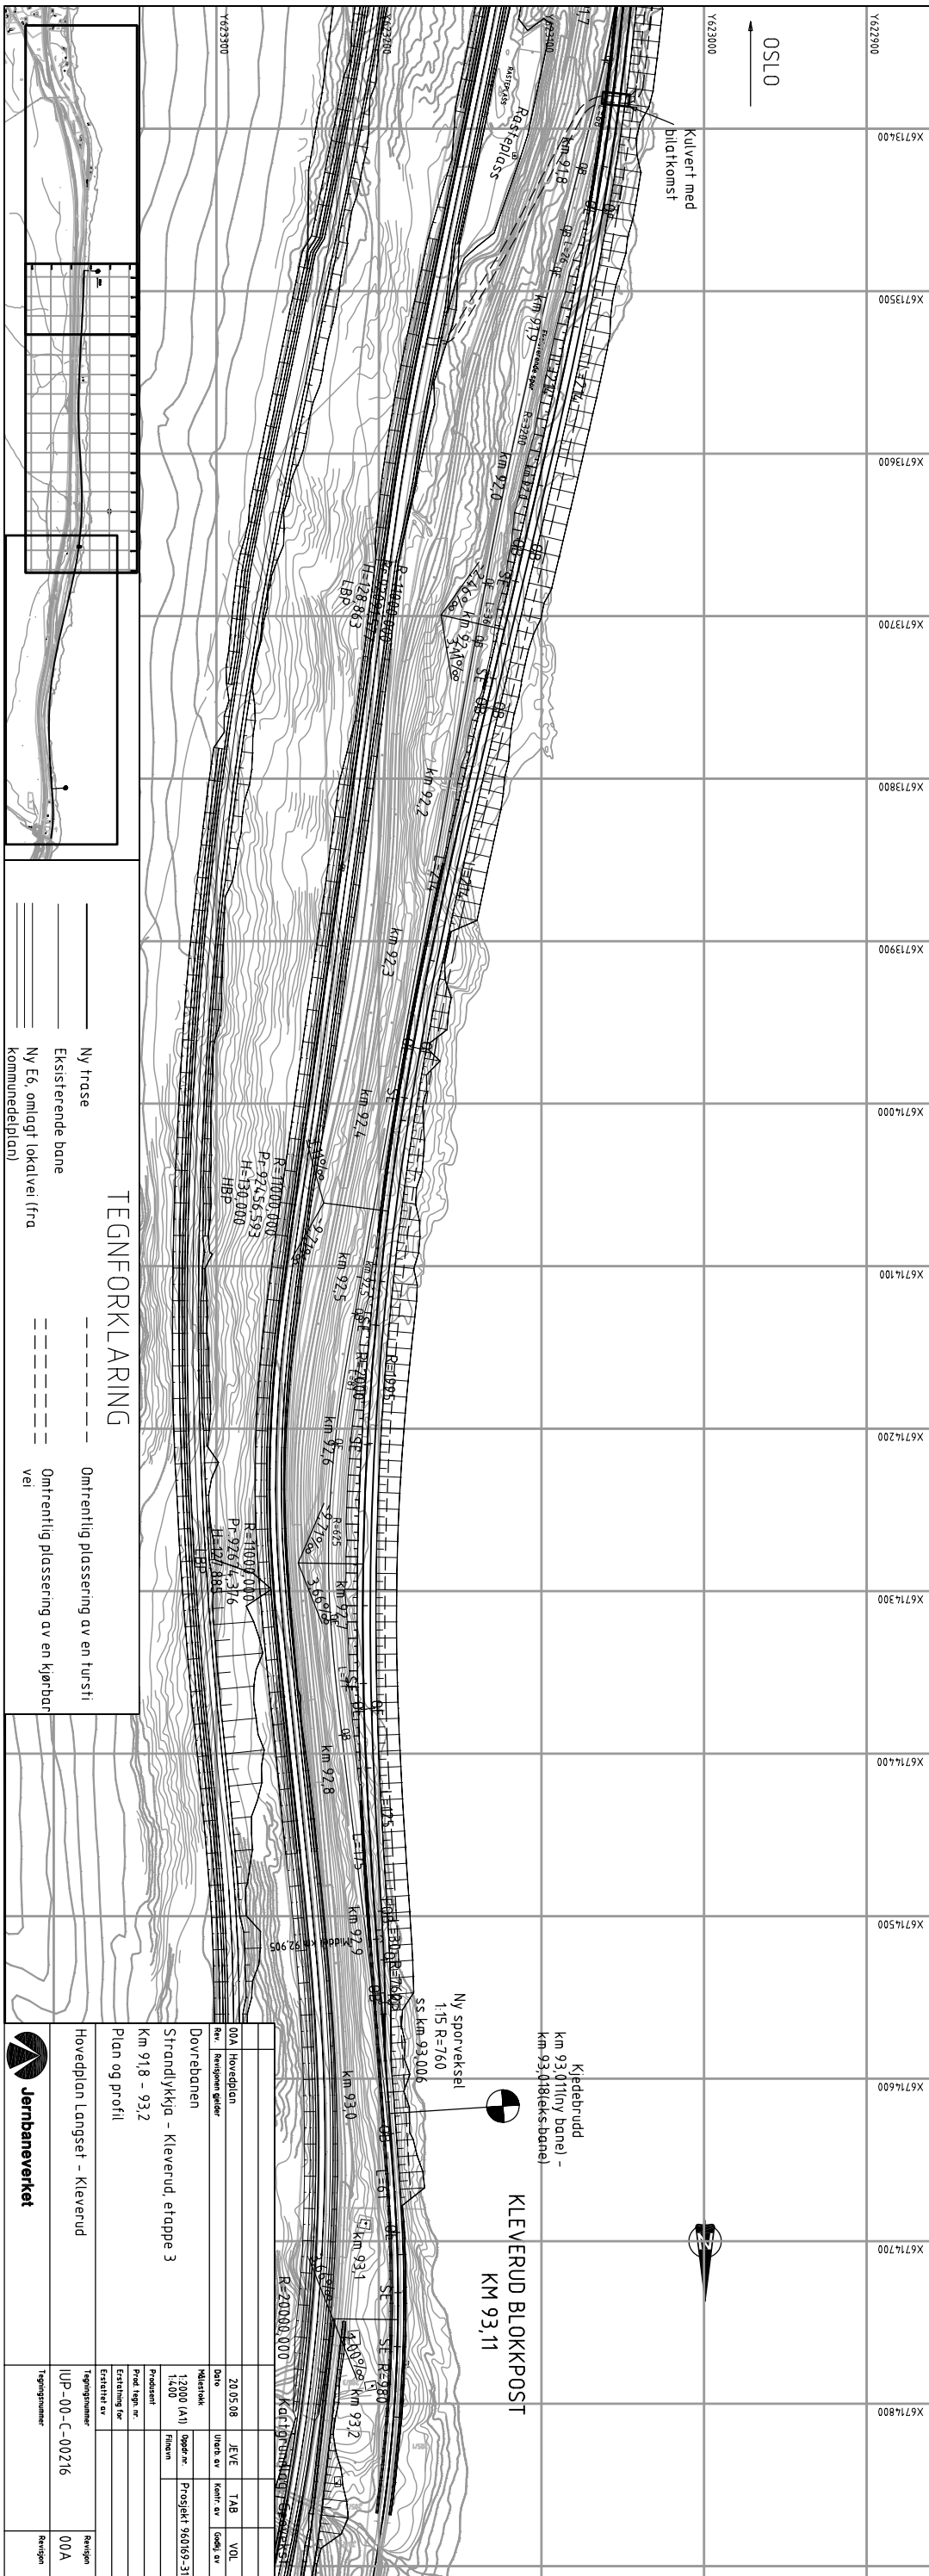

**TEGNFORKLARING**

--- Ny trase  
 --- Eksisterende bane  
 --- Ny E6 om lagt lokalt (fra kommunedelplan)  
 --- Omrenting plassering av en turski  
 --- Omrenting plassering av en kjørbar vei

00A Hovedplan	20.05.08	J.E.V.	TAB	VOL
**Jernbaneverket**

Hovedplan Langset - Kleverud

00A Hovedplan

20.05.08

J.E.V.

TAB

VOL

12000 (A)

1400

Oppr.nr. 960189-31

Prosjekt 960189-31

Plan og profil

Km 91.8 - 93.2

Strandlykkja - Kleverud, etappe 3

Dovrebanen









