



Eksisterende moduler, Terminal nord

1 : 300 (A1)

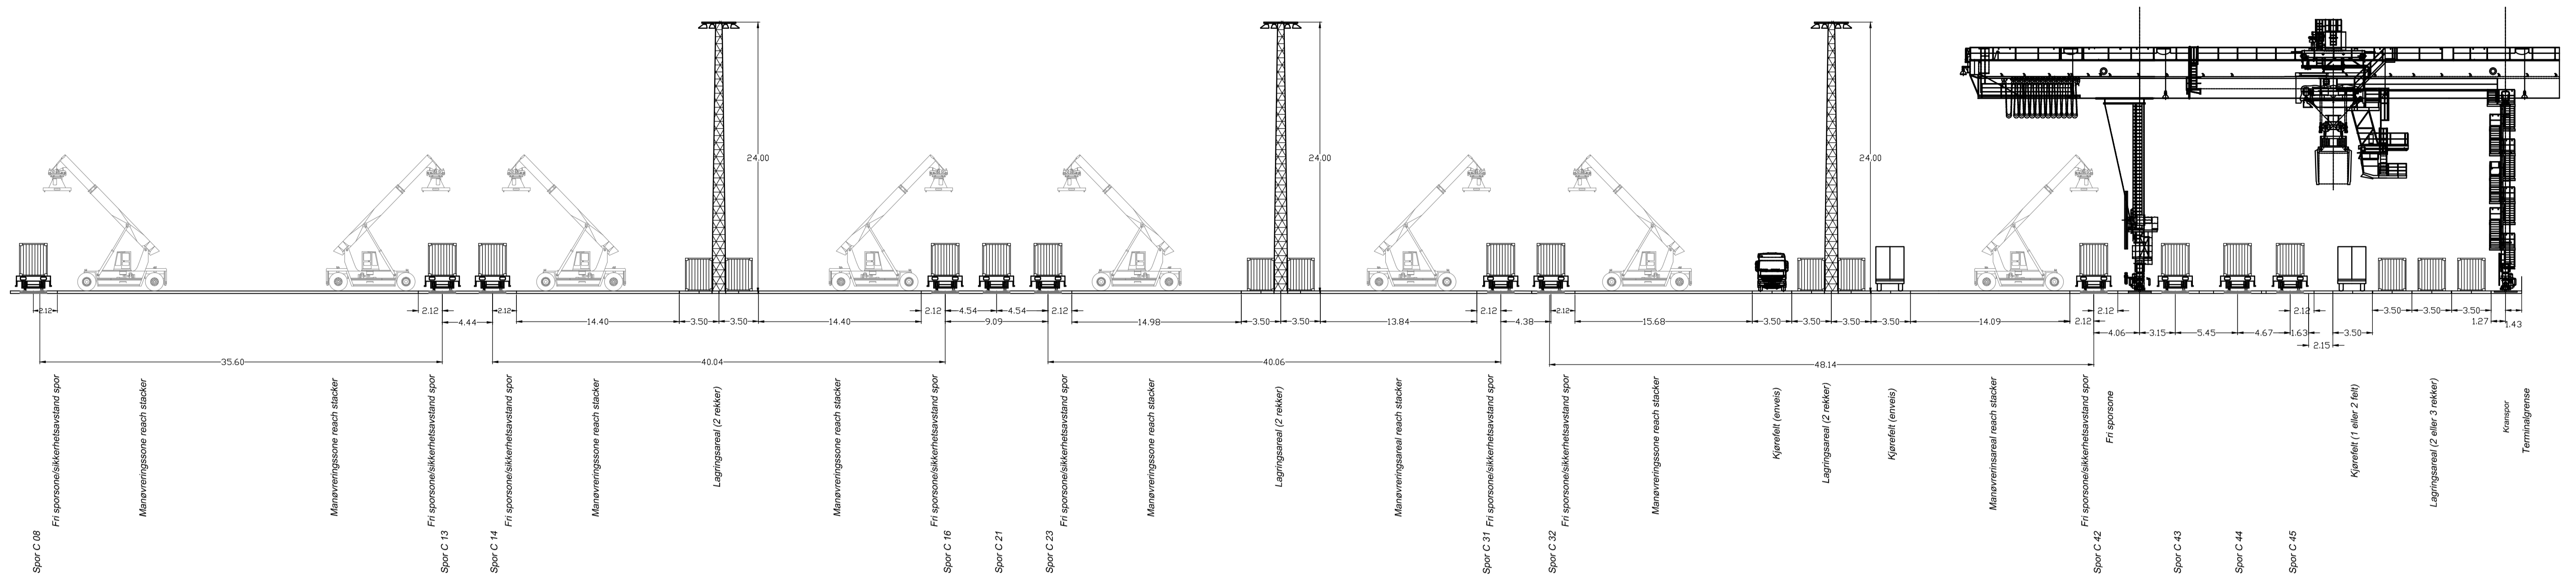

Optimaliserte moduler, Terminal nord

1 : 300 (A1)

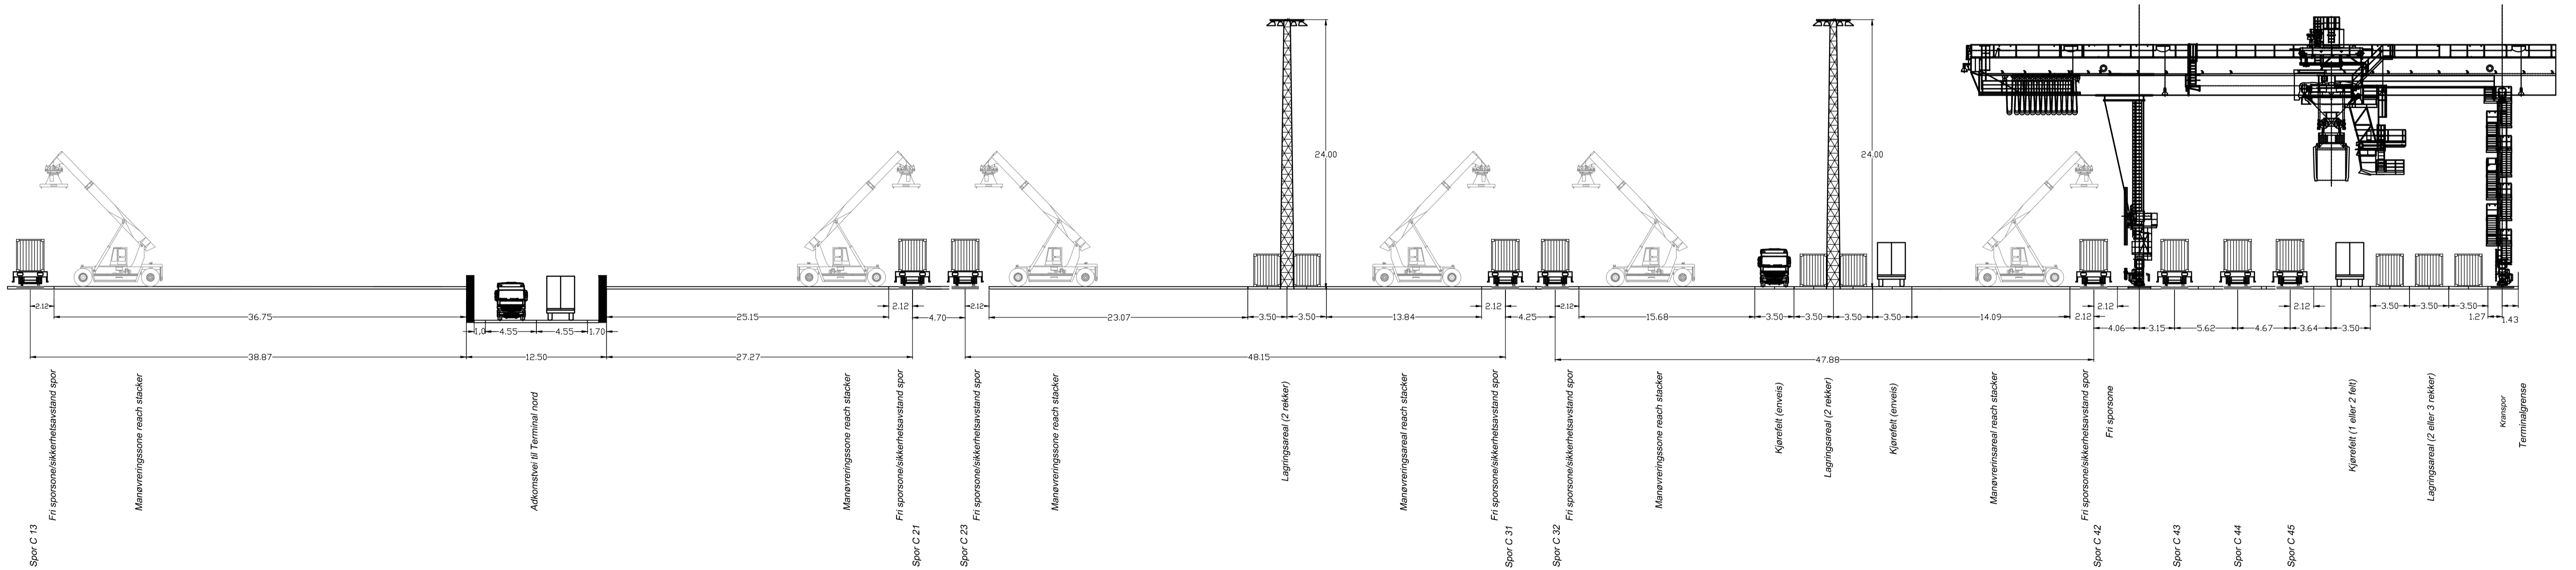

Henvisninger :

Plasering av snitt i plan, se tegn nr.
 UAC-00-B-10102 for eksisterende moduler
 UAC-00-B-10200 for optimaliserte moduler

01A	Hovedplan	20.08.2010	GJDA	BELY	ANO
00A	Utredning	18.12.2008	HAHO	BELY	ANO
Rev.	Revisjonen gjelder	Dato	Tegnet av	Kontrollert av	Godkjent av
Hovedbanen, Alnabu Containerterminal		Målestokk:	Fritekst 1		
Terminalområder		1:300	Fritekst 2		
Normalprofil		(A1)	Fritekst 3		
Terminal nord		Producent	COWI		
ALNABRU CONTAINERTERMINAL		Prod.tegn.nr.			
HOVEDPLAN		Erstatning for			
Tegningsnummer:		Erstatter av			
UAC-00-F-10100					
Tegningsnummer:					
Jernbaneverket					
Rev:					
01A					