


PROFIL NR	117250	117500	117750	118000	118250	118500	118750	119000	119250	119500	119750	120000	120250	120500	120750	121000	
HOR. KURV. h		R=∞	L=160,000	R=6004,700	L=160,000		R=∞	L=200,000			R=2500,000				L=150,000	R=∞	
HOR. KURV. v		R=∞	L=160,222	R=6004,700	L=160,222		R=∞	L=200,000			R=2504,700				L=150,000	R=∞	
OVERHØYDE høyre spor		h=0mm		h=55mm		h=0mm					h=125mm				h=0mm	
OVERHØYDE venstre spor		h=0mm		h=55mm		h=0mm					h=125mm				h=0mm	
PROFIL H.	185,283	188,077	185,261	187,697	185,515	187,321	185,805	186,945	185,343	186,569	185,488	186,194	185,202	185,818	184,922	185,442	182,306	185,066	180,872	184,490	183,053	184,315	184,757	183,935	182,745	183,563	182,631	183,153	179,733	182,645	179,471	182,044	180,458	181,423	179,415	180,802	179,274	180,181	179,125	179,560	177,022	178,939	176,027	178,317	178,857	177,496	179,775	177,075	177,509	176,654	173,138	175,833	172,611	175,212	172,715	174,597	173,947	173,970	173,677	173,345	173,540	172,728	172,580	172,153	173,002	171,678	178,122	171,263	176,506	170,848	177,357	170,433	176,479	170,019	179,840	169,604	171,853	169,189	171,230	168,775	171,154	168,360	170,803	167,945	170,044	167,531	170,007	167,116	170,000	166,701	170,000	166,287	171,043	165,872	171,356	165,457	169,574	165,047	169,692	164,628	169,600	164,213	169,764	163,716	169,139	163,205	167,258	162,557	165,345	159,007	161,711	158,297	156,639	157,587	156,507	156,877	157,697	156,167	157,383	155,457	155,791	154,747	155,466	154,037	156,239	153,327	159,372	152,617	154,202	151,907	156,569	151,197	152,766	150,487	153,618	149,777	156,695	149,067	155,230	148,357	156,809	147,647	154,215	146,937

HASTIGHET	250 km/t																250 km/t																230 km/t	

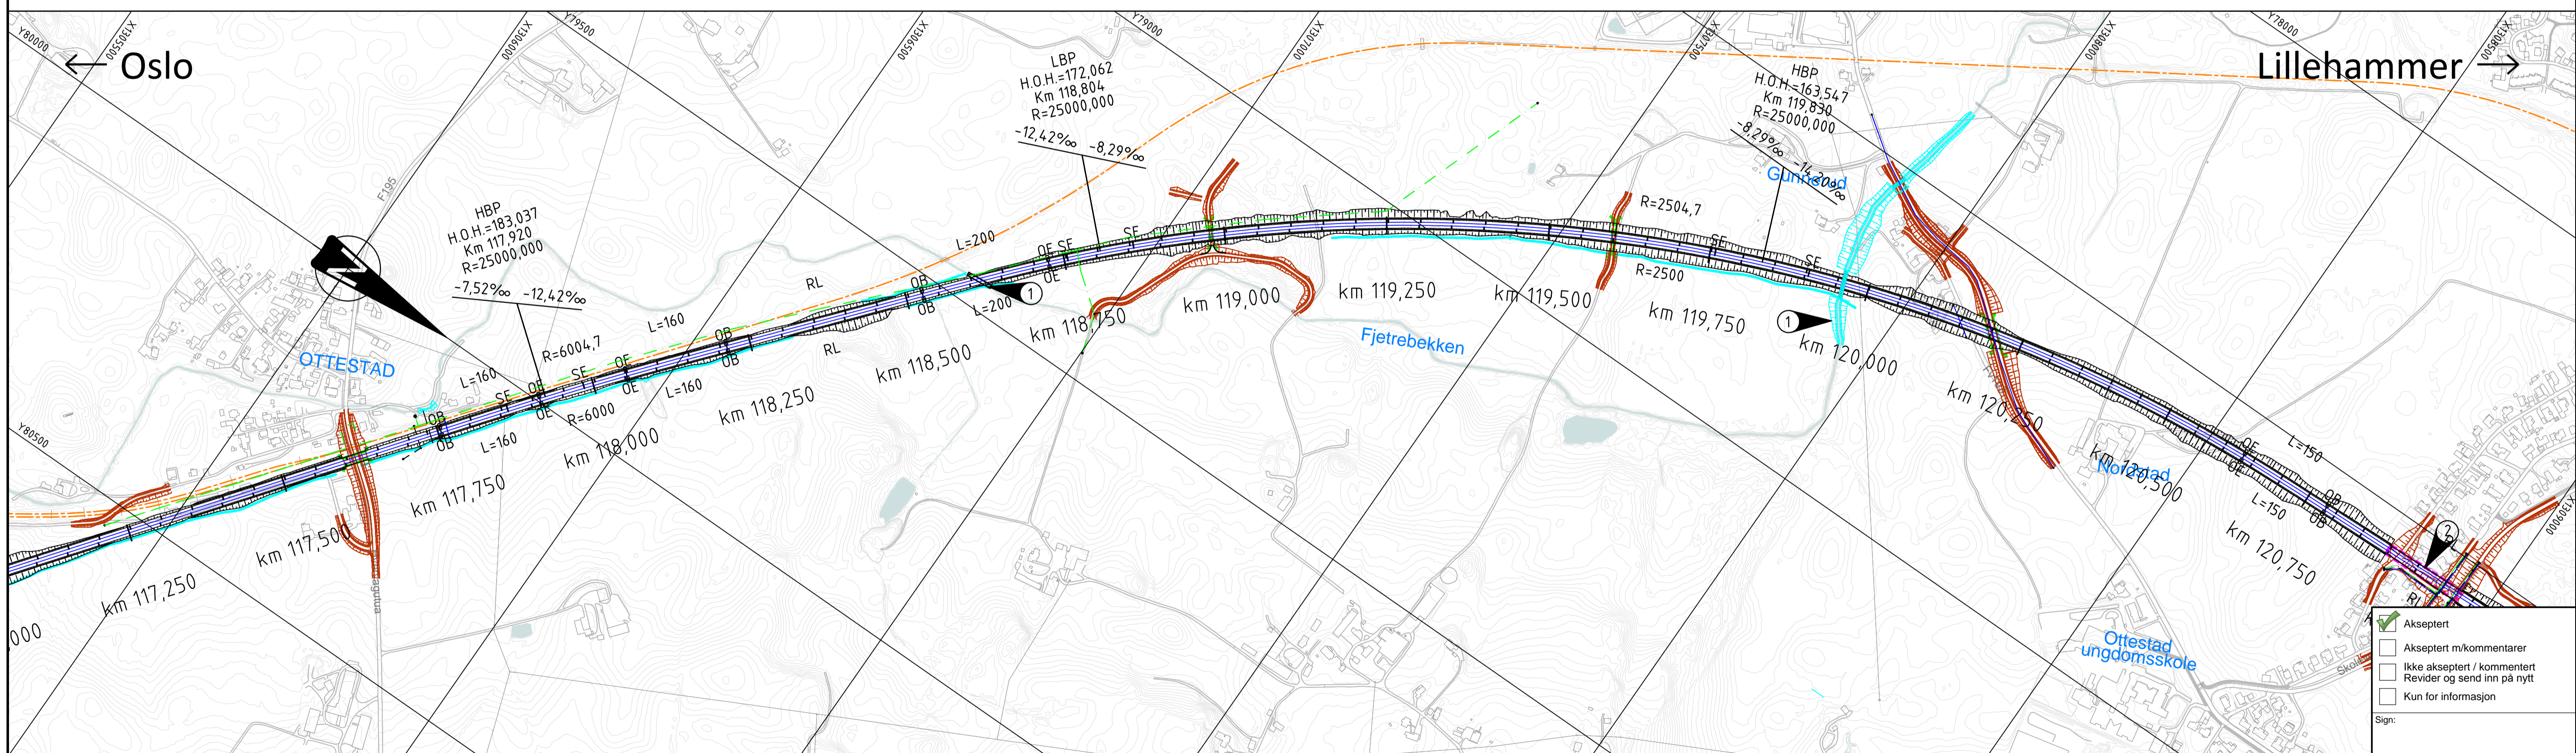

### Tegnforklaring


	Nytt spor		Kulvert
	Eks. spor		VA-kulvert
	Eks. spor beholdes		Planskilt fotgjengerkryssing
	Ny sporveksel		Støttetur / Flomvern
	Portal		Ny veg/omlagt veg
	Fjellpåsag		VA-omlegging
	Plattform		Rømningsstunnel
	Bru		Lengdeprofil terreng
	VA-ledninger		Lengdeprofil antatt fjelloverflate

### Merknad

CL-info er tilsvarende for høyre spor

① Omlagging av Brenneribekken

② Miljøkulvert Gyrod

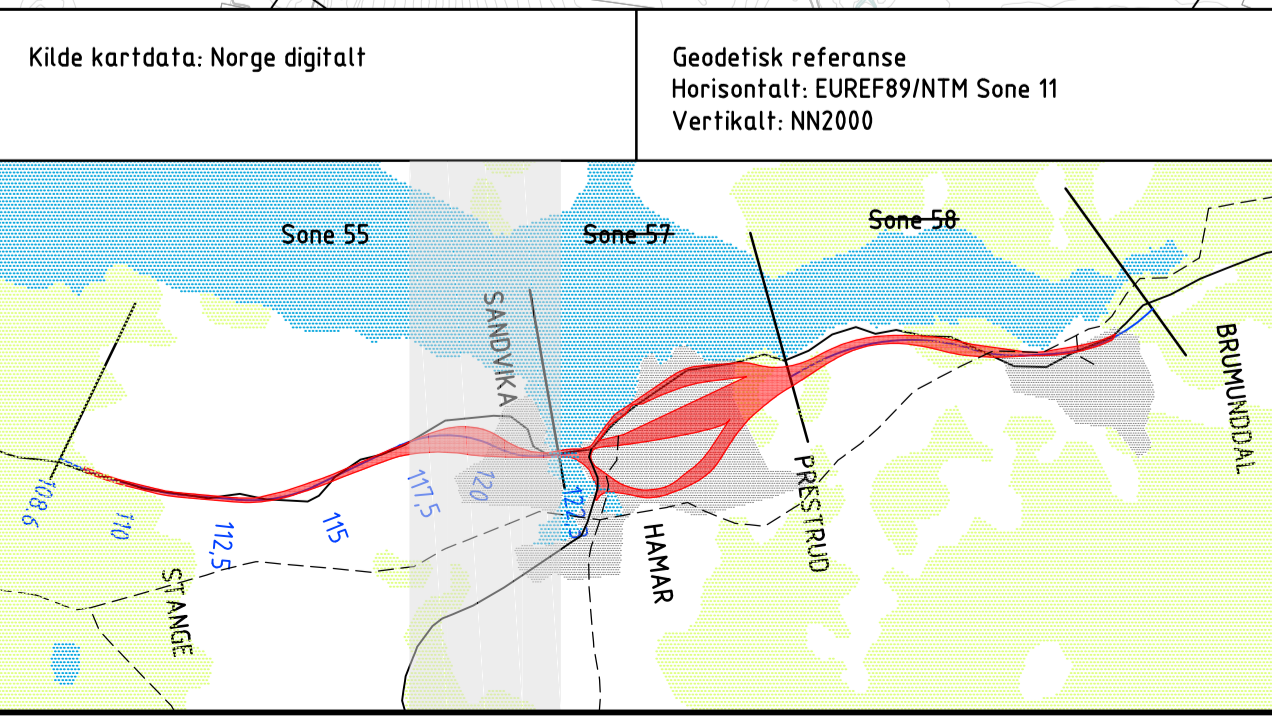

00A	Endelig hovedplan-notat for byggetrinn 1 Sørli-Åkersvika	15.05.2017	Tegnet av	Kontrollert av	Godkjent av
Rev.	Revisjonen gjelder				
Dovrebanen Sørli-Åkersvika Km 117,250 - 121,000 Plan og profil Parselldele Åkersvika		Målestokk: 1:5000 A1	Fase: Fritrakk	Koordinat: Euref89/NTM/NN2000	
BANE NOR		Tegningsnummer: ICP-55-C-10838	Rev.:		

C:\pwworkspace\achilles\154343\ICP-55-C-10838-10838\_00A.dwg, 15.05.2017 10:00:36, model, DWG to PDF, pdf