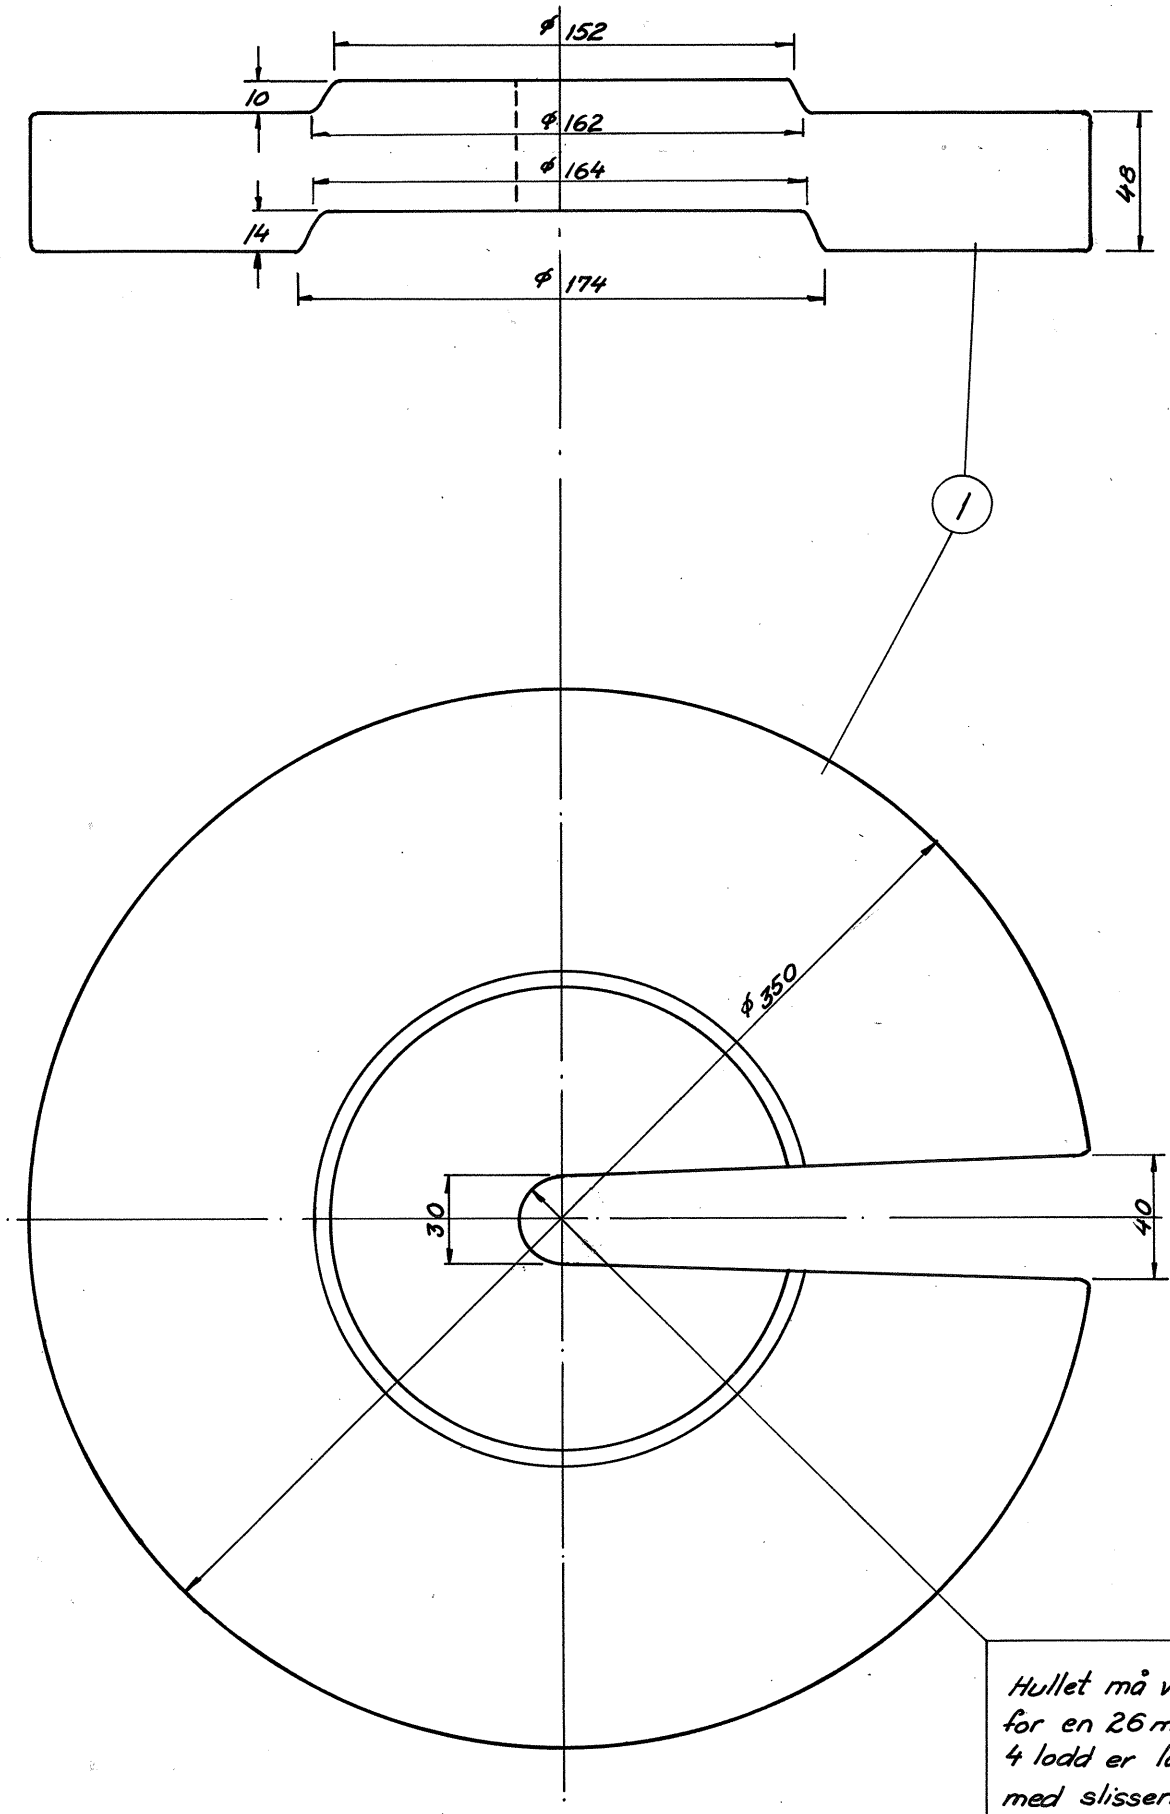

Hullet må være frittgående for en 26 mm ϕ bolt når minst 4 lodd er lagt på hverandre med slissen vendt avvekslende til hver sin side.

	Avspenningslodd	1	Sj. 12.91 SF		250.601.07	30	
Ant.	Gjenstand	Nr	Materiale	Tegn. nr.	F. nr.	Kg/Stk	Anm

Kg/Stk. F.nr.

Nr.	Forandringer	Dato	Navn	Kfr.

Anvendelse

Kontaktledningsanlegg, system 35.
Avspenningslodd av støpejern, ϕ 350 mm.

Målestokk 1:2,5

Tegn: GSa. 11.5.70
Trac.
Kfr. ØD. 12.5.70

Norges Statsbaner
Had. E-avd.
Per Sture

Erstatning for:
E-7000
Erstattet av:

UH: